
Ochrona przepięciowa	Pomiar napięcia	Wył. ppoż.	Zasilanie		Pompy osadu zmieszanego zagęszczonego	Pompy osadu przefermentowanego z maceratorem	Zasuwy nożowe	Zestaw gniazd typu "BALS"	El. podgrzewacz wody przepływowy	Rozdz. oświetl. zewn. obiektów biogazu	Wentylacja	

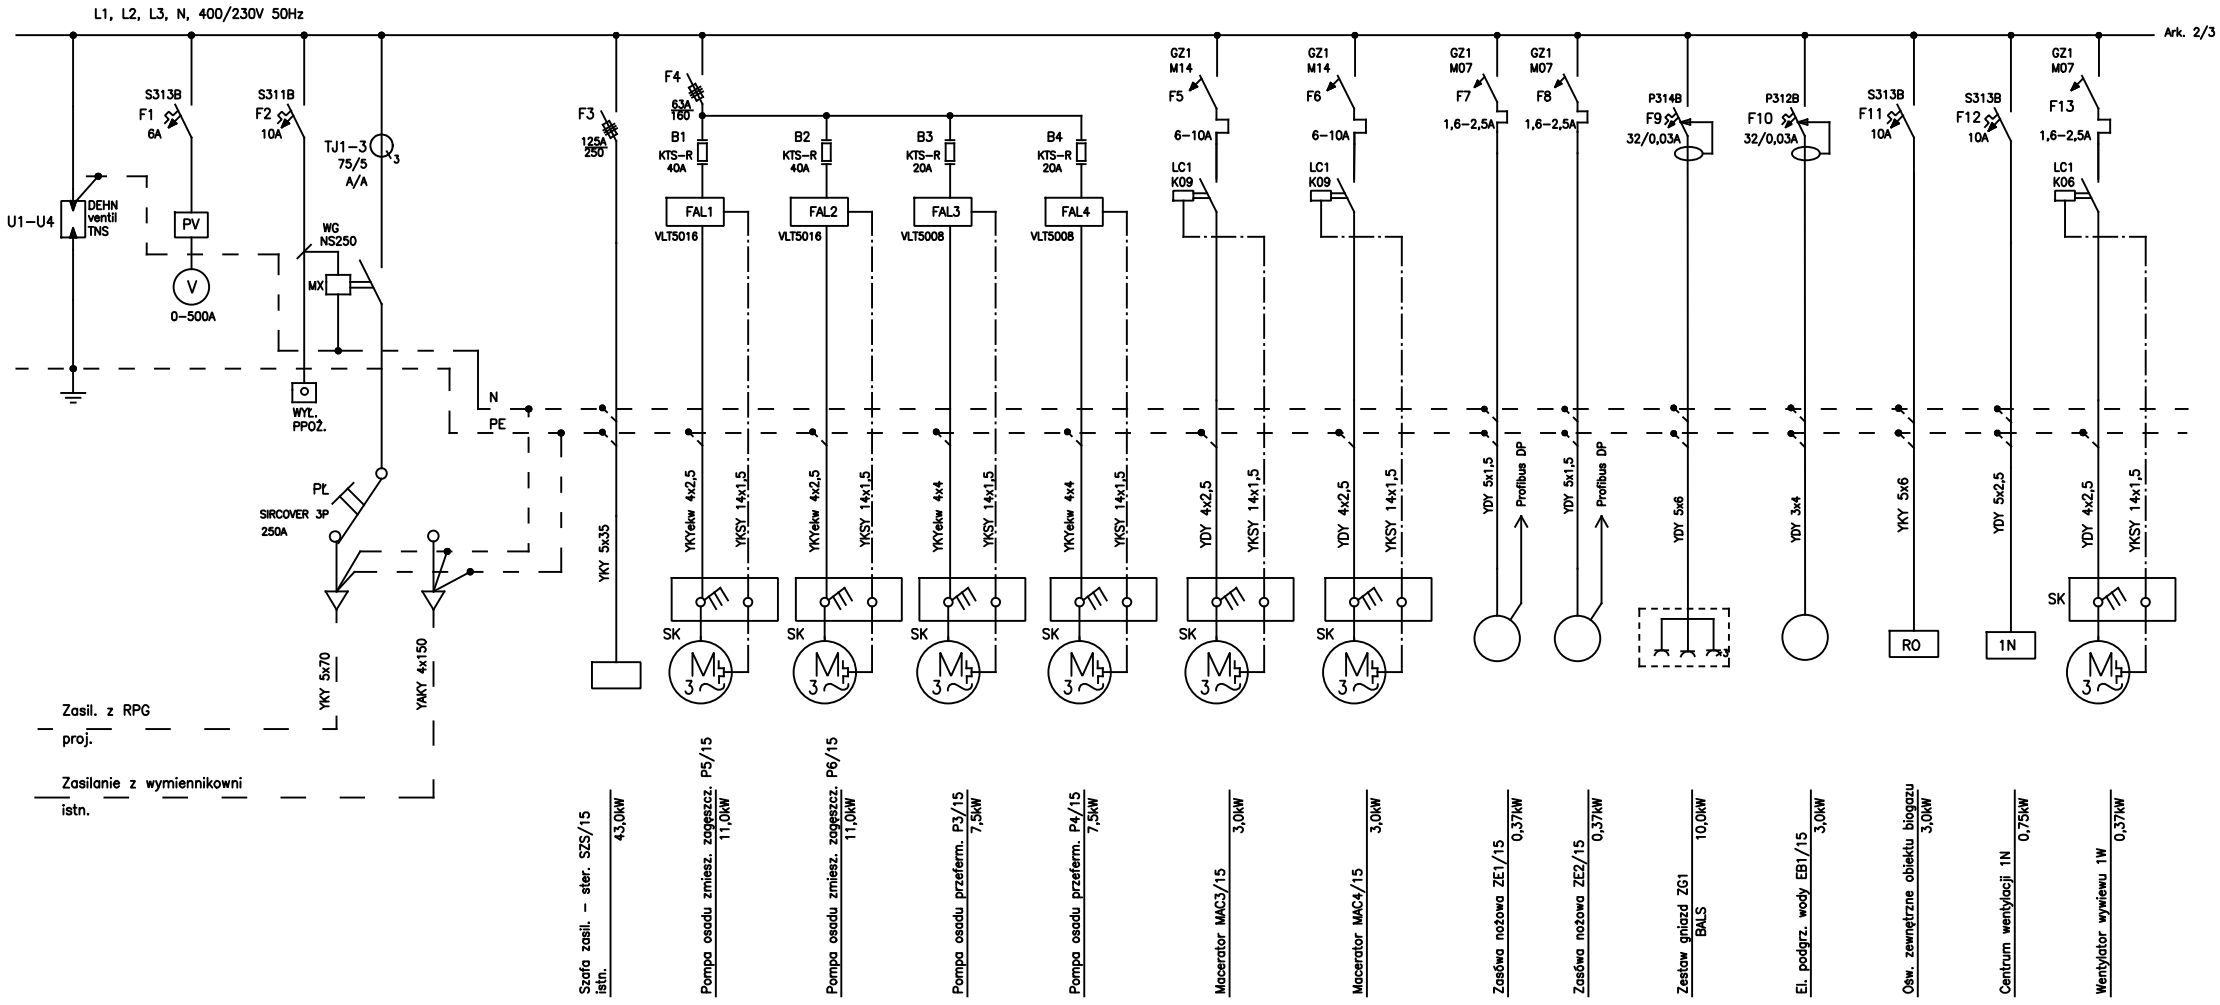

Pi = 100,9kW
Pz = 51,0kW
UKŁAD PRACY : TNS
SAMOCZYNNE WYŁĄCZENIE ZASILANIA

BPBK we Wrocławiu Sp. z o.o.
52-010 Wrocław
ul. Opolska 11-19 lok. 1

Nr rej. S21–11.1/2019

Rev. .....

Nazwa inwestycji: Aktualizacja dokumentacji przebudowa stacji odwadniania i zagęszcz. osadu oraz instalacji napowietrzania bloku biologicznego w Zakładzie Oczyszczania Ścieków przy ul. Spokojnej 20 w Legnicy

Obiekt: Pompownia osadów ob. nr 15

Tytuł rys.: Rozdzielnica R15

Skala: –

Stadium: projekt wykonawczy — Nr rys. E–09 Ark. 1/3

Branża:	Nr uprawnień	Data	Podpis
elektryczna			
Projektant: mgr inż. Zbigniew Kowaluk	155/77/Wwm	05.2019	
Sprawdzający: mgr inż. Roman Jaworski	274/79/WBPP	05.2019	