
Napęd	Sterowanie	Sygnalizacja			SYGNAŁY DO SYSTEMU				
	Lokalne – Zdalne	Awaria	Praca		LOKALNE	ZDALNE	AWARIA	PRACA	ZAŁ/WYŁ
									DYSPOZ. / GAZEX

Rozdzielnica R14

Obiekt

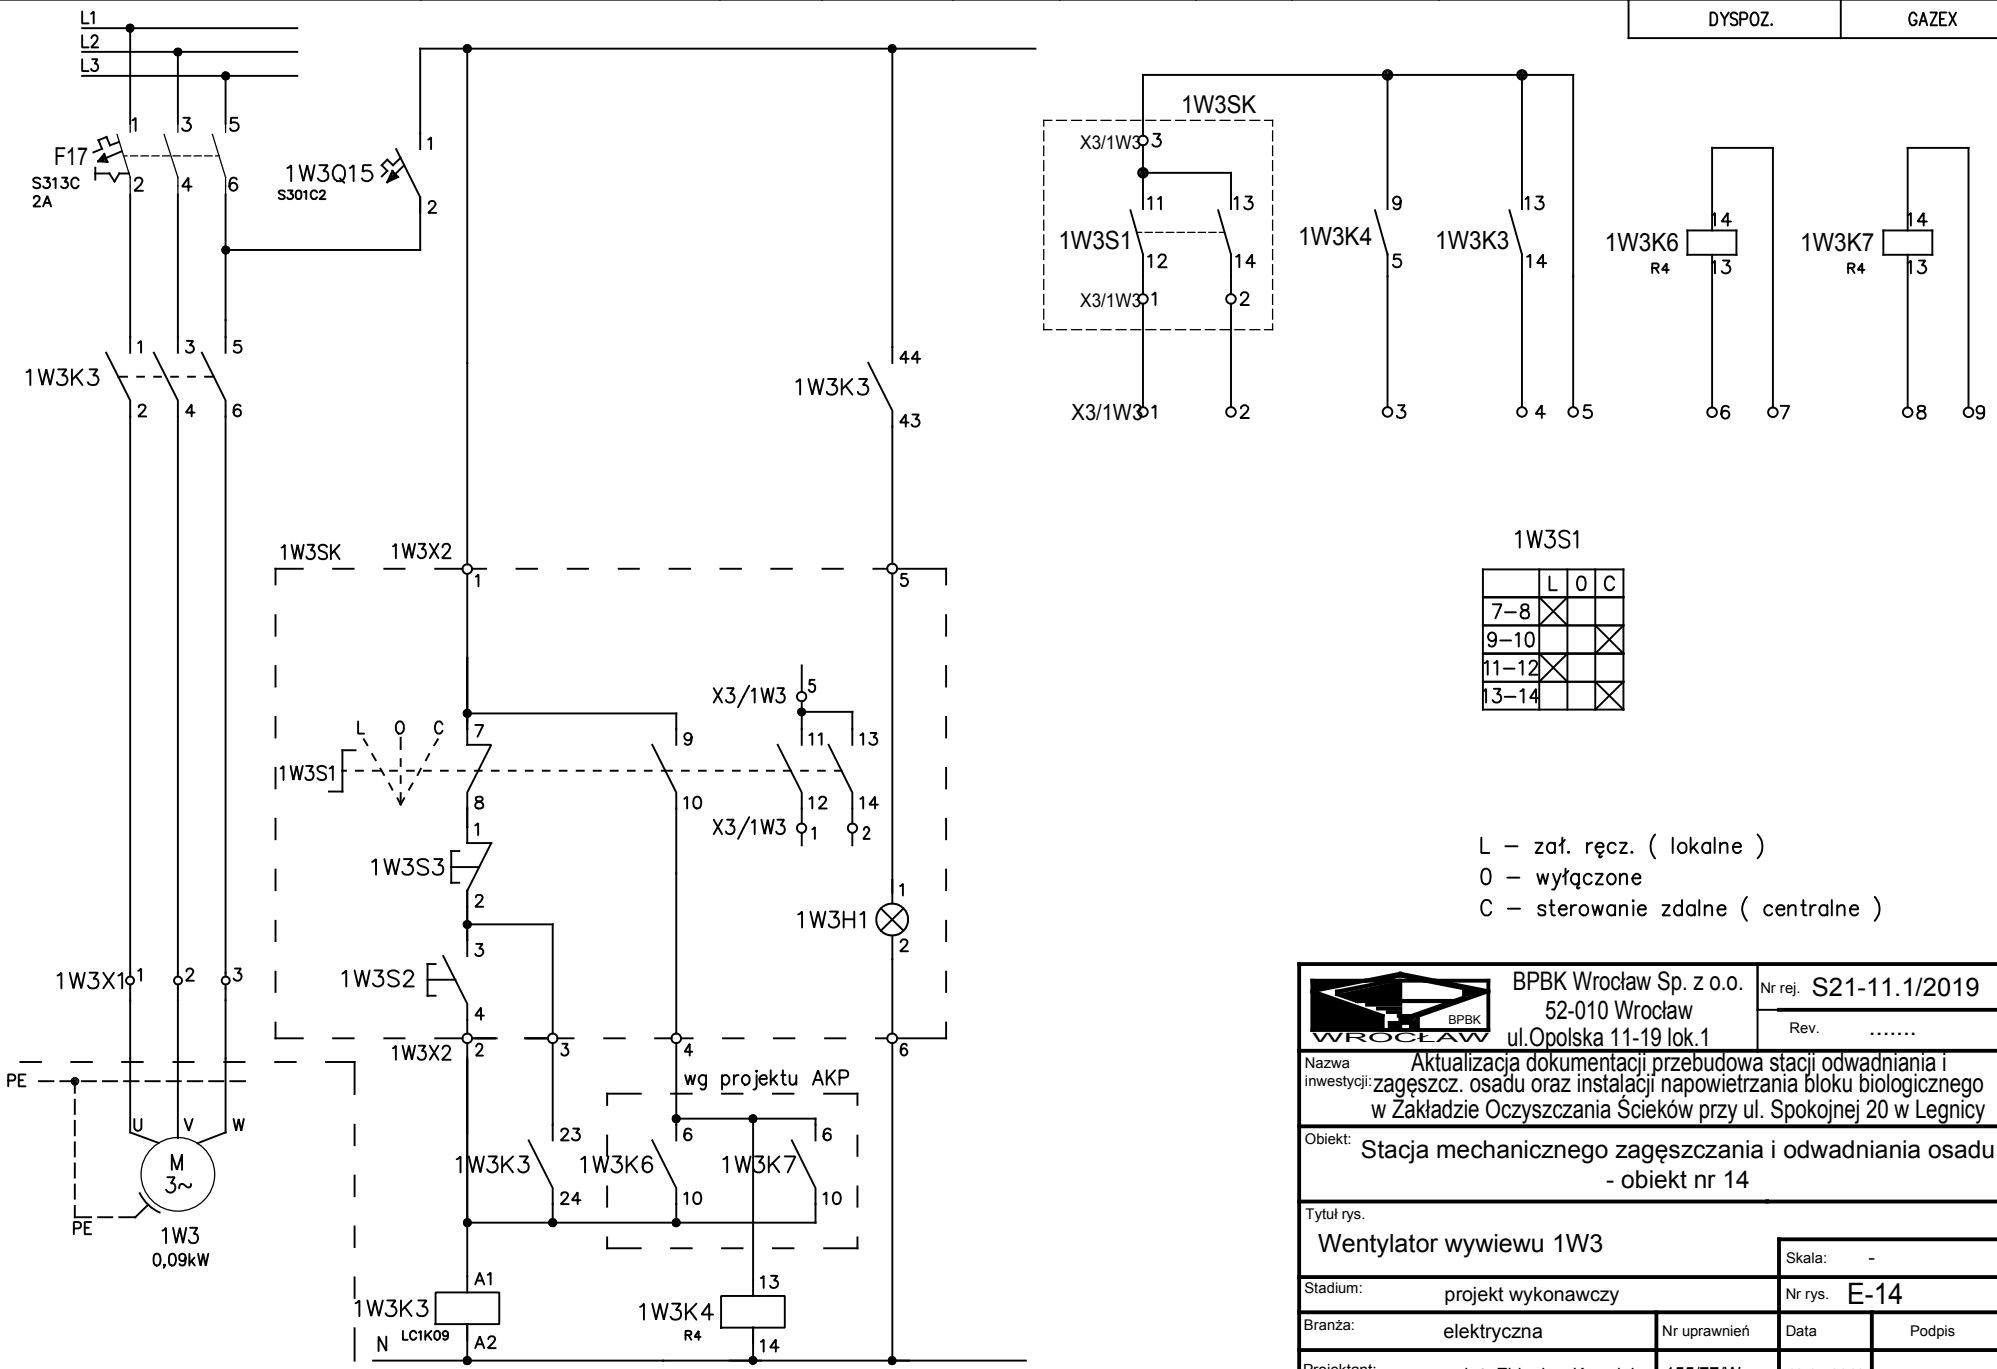

1W3S1

	L	0	C
7–8	X		
9–10			X
11–12	X		
13–14			X

L – zał. ręcz. (lokalne)
0 – wyłączone
C – sterowanie zdalne (centralne)

BPBK Wrocław Sp. z o.o.
52-010 Wrocław
ul.Opolska 11-19 lok.1

Nr rej. S21-11.1/2019
Rev. .....

Nazwa inwestycji: Aktualizacja dokumentacji przebudowa stacji odwadniania i zagęszcz. osadu oraz instalacji napowietrzania bloku biologicznego w Zakładzie Oczyszczania Ścieków przy ul. Spokojnej 20 w Legnicy

Obiekt: Stacja mechanicznego zagęszczania i odwadniania osadu - obiekt nr 14

Tytuł rys.: Wentylator wywiewu 1W3

Skala: -

Stadium: projekt wykonawczy

Nr rys. E-14

Branża:	Nr uprawnień	Data	Podpis
elektryczna			
Projektant: mgr inż. Zbigniew Kowaluk	155/77/Wwm	10.05.2019	
Sprawdzający: mgr inż. Roman Jaworski	274/79/WBPP	10.05.2019	