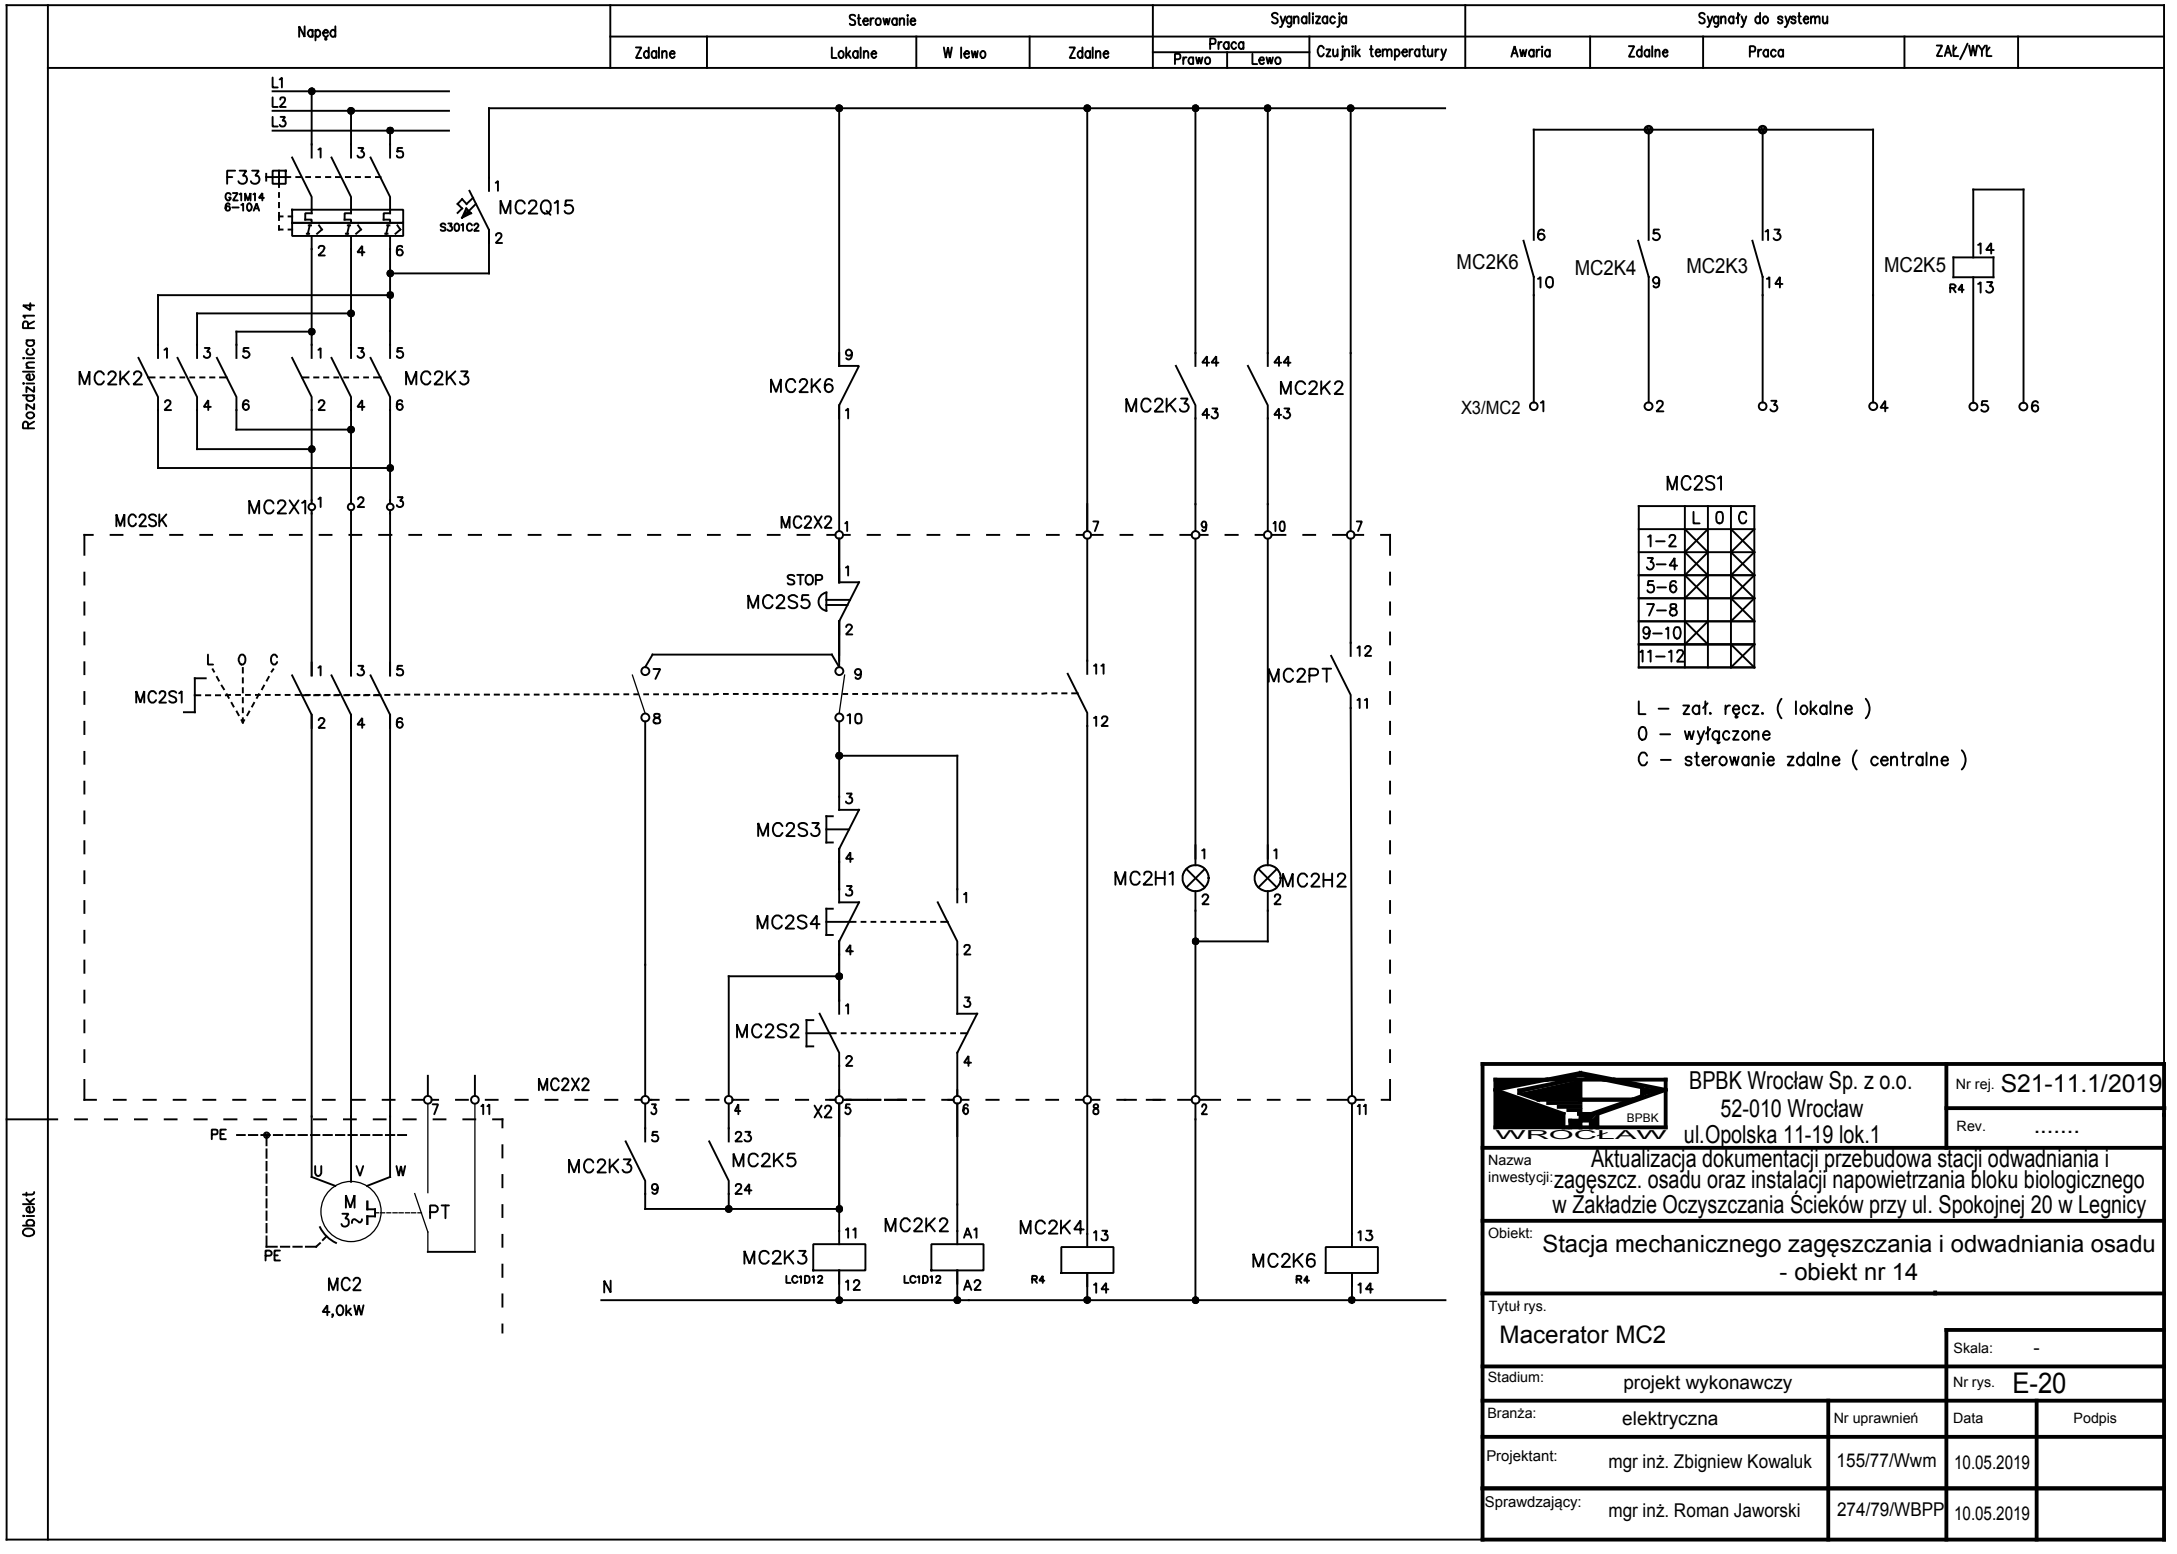


BPBK Wrocław Sp. z o.o. 52-010 Wrocław ul.Opolska 11-19 lok.1	Nr rej. S21-11.1/2019 Rev. .....
Nazwa inwestycji:	Aktualizacja dokumentacji przebudowa stacji odwadniania i zagęszcz. osadu oraz instalacji napowietrzania bloku biologicznego w Zakładzie Oczyszczania Ścieków przy ul. Spokojnej 20 w Legnicy
Obiekt:	Stacja mechanicznego zagęszczania i odwadniania osadu - obiekt nr 14
Tytuł rys.	Macerator MC2
Skala:	-
Stadium:	projekt wykonawczy
Nr rys.	E-20

Branża:		Nr uprawnień	Data	Podpis
Projektant:	mgr inż. Zbigniew Kowaluk	155/77/Wwm	10.05.2019	
Sprawdzający:	mgr inż. Roman Jaworski	274/79/WBPP	10.05.2019	