

PRZEKRÓJ A-A

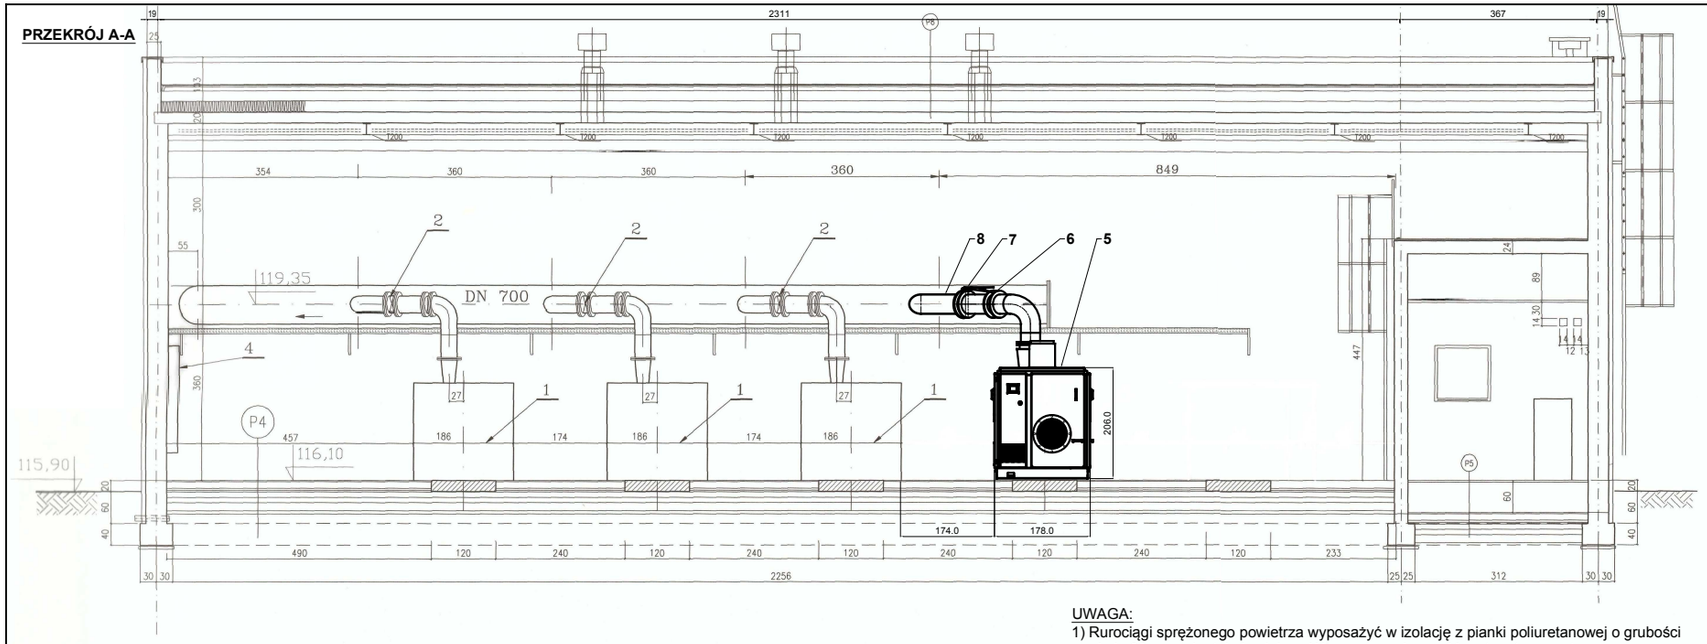

PRZEKRÓJ B-B

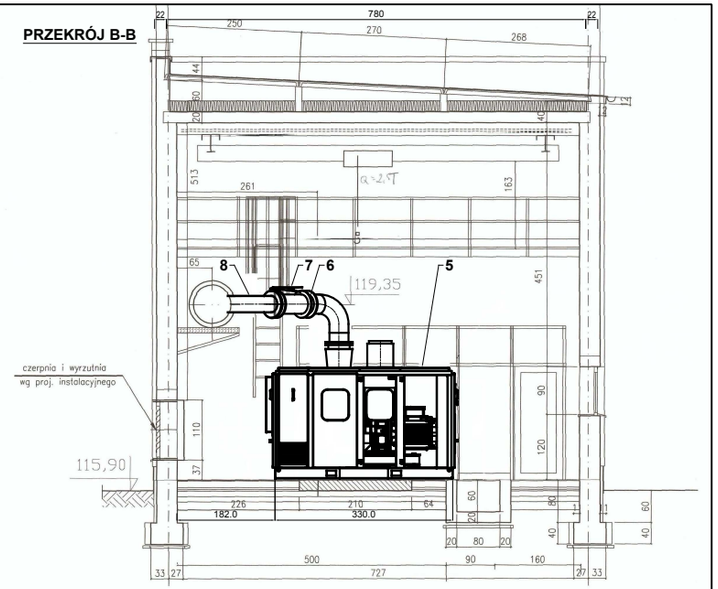

UWAGA:


1) Rurociągi sprężonego powietrza wyposażyć w izolację z pianki poliuretanowej o grubości około 30mm pokrytej aluminium. Wymagana odporność mat na temperaturę min. 80 °C. Izolację nałożyć po sprawdzeniu szczelności rurociągów i pracy dmuchaw.

Uwaga:

1. Rozdz. SD4 - w obudowie dmuchawy

Lp.	NAZWA URZĄDZENIA	ILOŚĆ	PARAMETRY	UWAGI
1	Dmuchawa w obudowie dźwiękochłonnej	3 szt.	Q=6099...2744m³/h Δp=0,48bar	Np. HV -TURBO
2	Przepustnica	4 szt.	DN 300	Np. Seen lub porównywalny
3	Manometr	4 szt.	Zakres wskazań 0-10 bar	Np. INTROL
4	Stacja dozowania koagulanta	1 szt.		Np. Hydro-Centrum ; Wrocław
5	Dmuchawa z obudową dźwiękochłonną	1 kpl.	Q-6099 ÷ 2744 m³/h; P=110kW; Δp=0,48 bara; zakres regulacji od 45 ÷ 100%	-
6	Zawór zawrotny	1 szt.	DN300; PN10	dostawca dmuchawy
7	Przepustnica odcinająca z napędem ręcznym	1 szt.	DN300; PN10	-
8	Rurociąg ze stali nierdzewnej 0H18N9, długość w granicach opracowania Lc= ok.1,35 m, na rurociągu zabudować: • kołnierz luźny DN300; PN10 - 1 szt., • wywinkę kołnierzową DN300 - 1 szt.,	1 kpl.	DN300; Ø308x4	-

RZUT POZIOMY

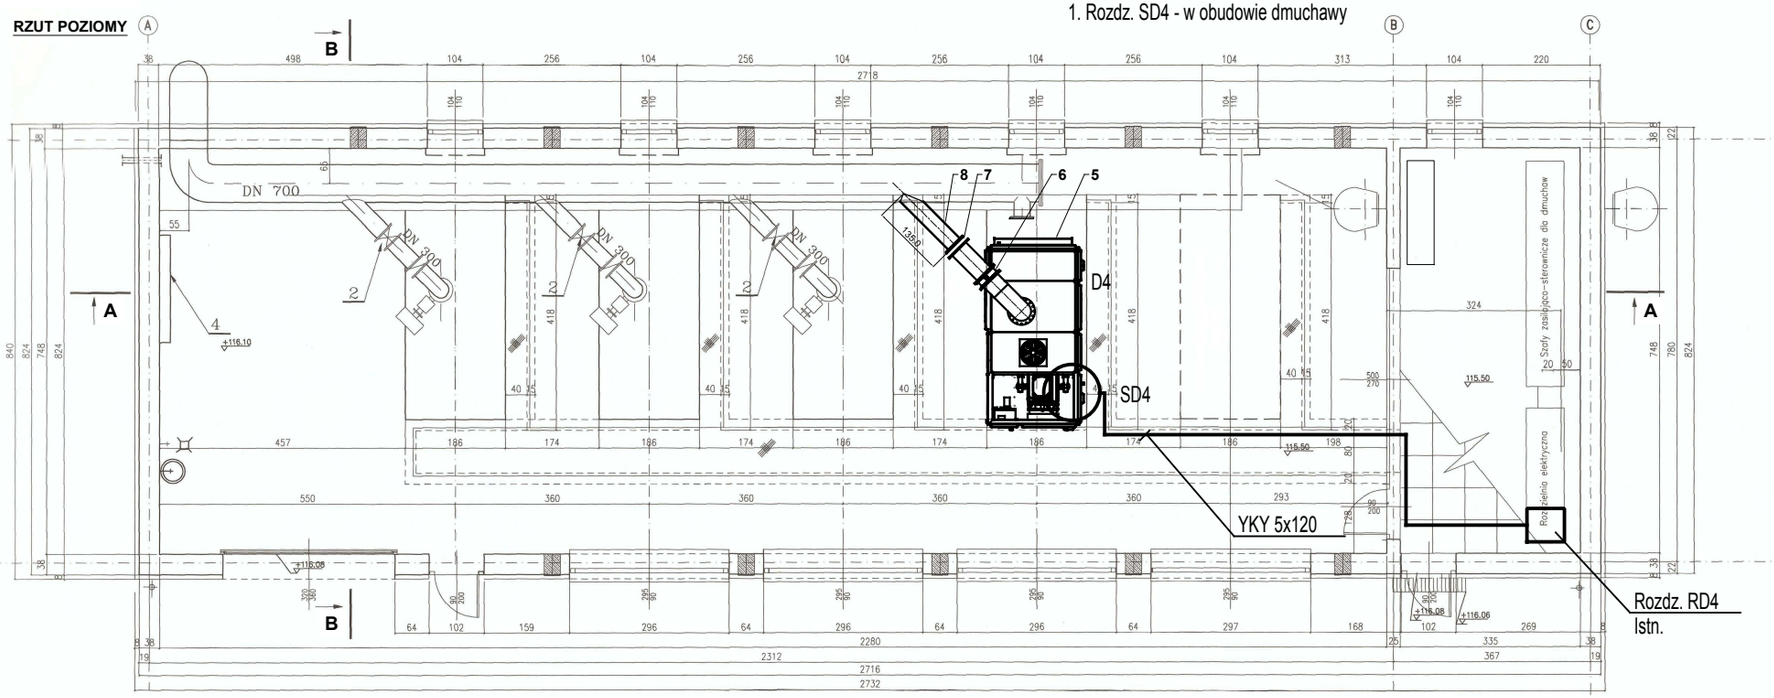

BPBK Wrocław Sp. z o.o. 52-010 Wrocław ul.Opolska 11-19 lok.1			Nr rej. S21-11.1/2019	
			Rev.	
Nazwa inwestycji:	Aktualizacja dokumentacji przebudowa stacji odwadniania i zagęszcz. osadu oraz instalacji napowietrzania bloku biologicznego w Zakładzie Oczyszczania Ścieków przy ul. Spokojnej 20 w Legnicy			
Obiekt:	Stacja dmuchaw obiekt nr 32			
Tytuł rys.	Plan instalacji zasilania dmuchawy D4		Skala: -	
Stadium:	projekt wykonawczy		Nr rys. E-21	
Branża:	elektryczna	Nr uprawnień	Data	Podpis
Projektant: Specjalność:	mgr inż. Zbigniew Kowaluk instalacje elektryczne	155/77/Wwm	10.05.2019	
Sprawdzający: Specjalność:	mgr inż. Roman Jaworski instalacje elektryczne	274/79/WBPP	10.05.2019	