



STACJA ODWADNIANIA OSAU

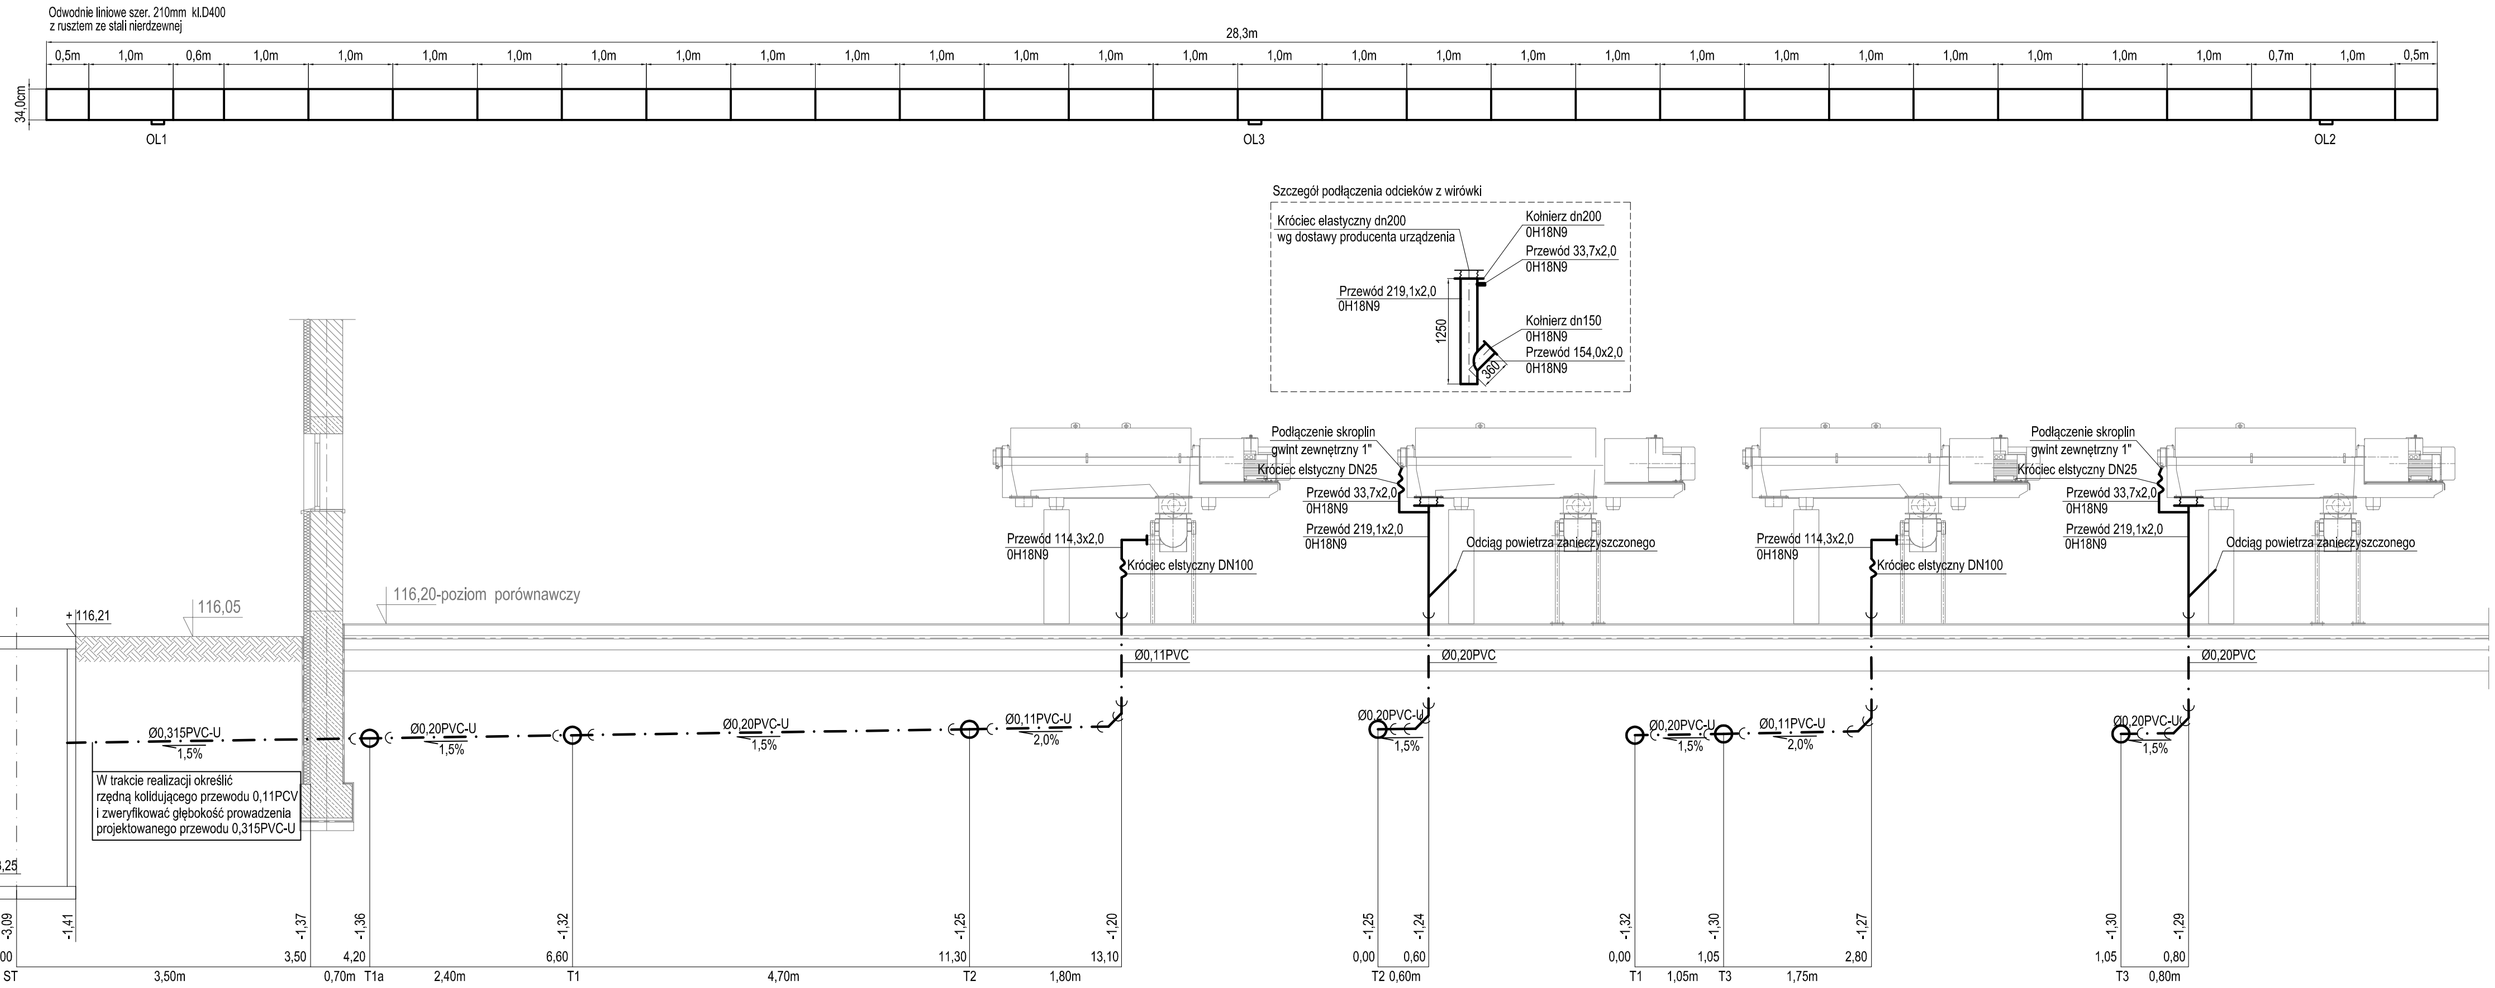

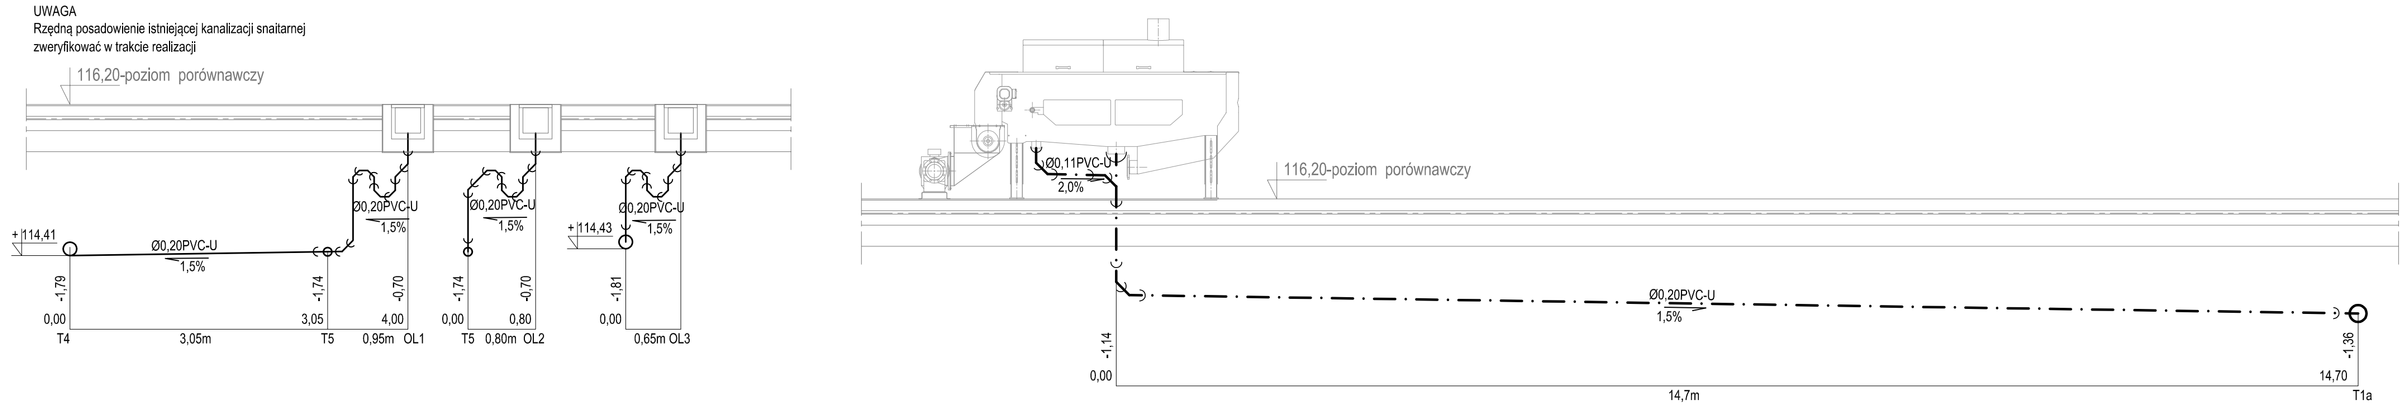

STACJA ZAGĘSZCZANIA OSAU

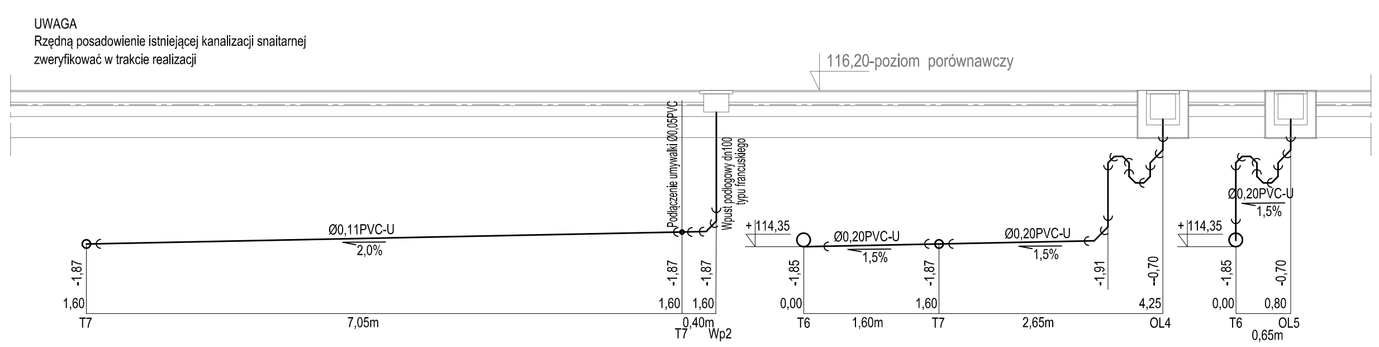

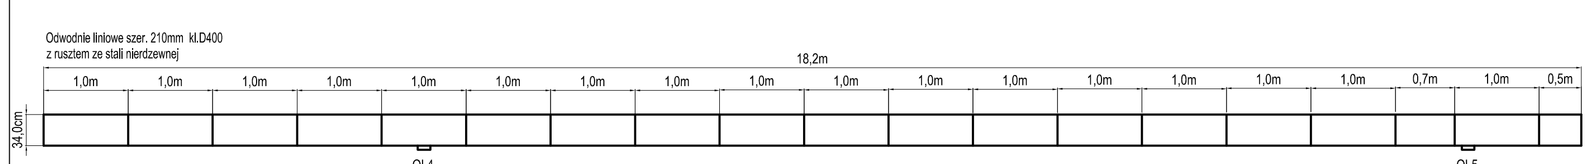

BPBK Wrocław Sp. z o.o. 52-010 Wrocław ul.Opolska 11-19 lok.1		Nr rej.	S21-11.1/2019
		Rev.	.....
Nazwa inwestycji:	Aktualizacja dokumentacji przebudowy stacji odwadniania i zagęszczania osadu oraz instalacji napowietrzania bloku biologicznego w Zakładzie Oczyszczania Ścieków przy ul. Spokojnej 20 w Legnicy		
Obiekt:	Stacja mechanicznego zagęszczania i odwadniania osadu - obiekt nr 14		
Tytuł rys.	Rozwinięcie instalacji kanalizacji	Skala:	1:50
Stadium:	projekt wykonawczy	Nr rys.	IS-14-03
Branża:	instalacje sanitarne	Nr uprawnień	Data / Podpis
Projektant: mgr inż. Daria Grzesiak Specjalność: instalacyjno-inżynieryjna		124/DOŚ/12	10.05.2019
Asystent: mgr inż. Katarzyna Rudnicka Specjalność: instalacyjno-inżynieryjna			10.05.2019
Sprawdzający: mgr inż. Urszula Łacina Specjalność: instalacyjno-inżynieryjna		363/84/WBPP	10.05.2019