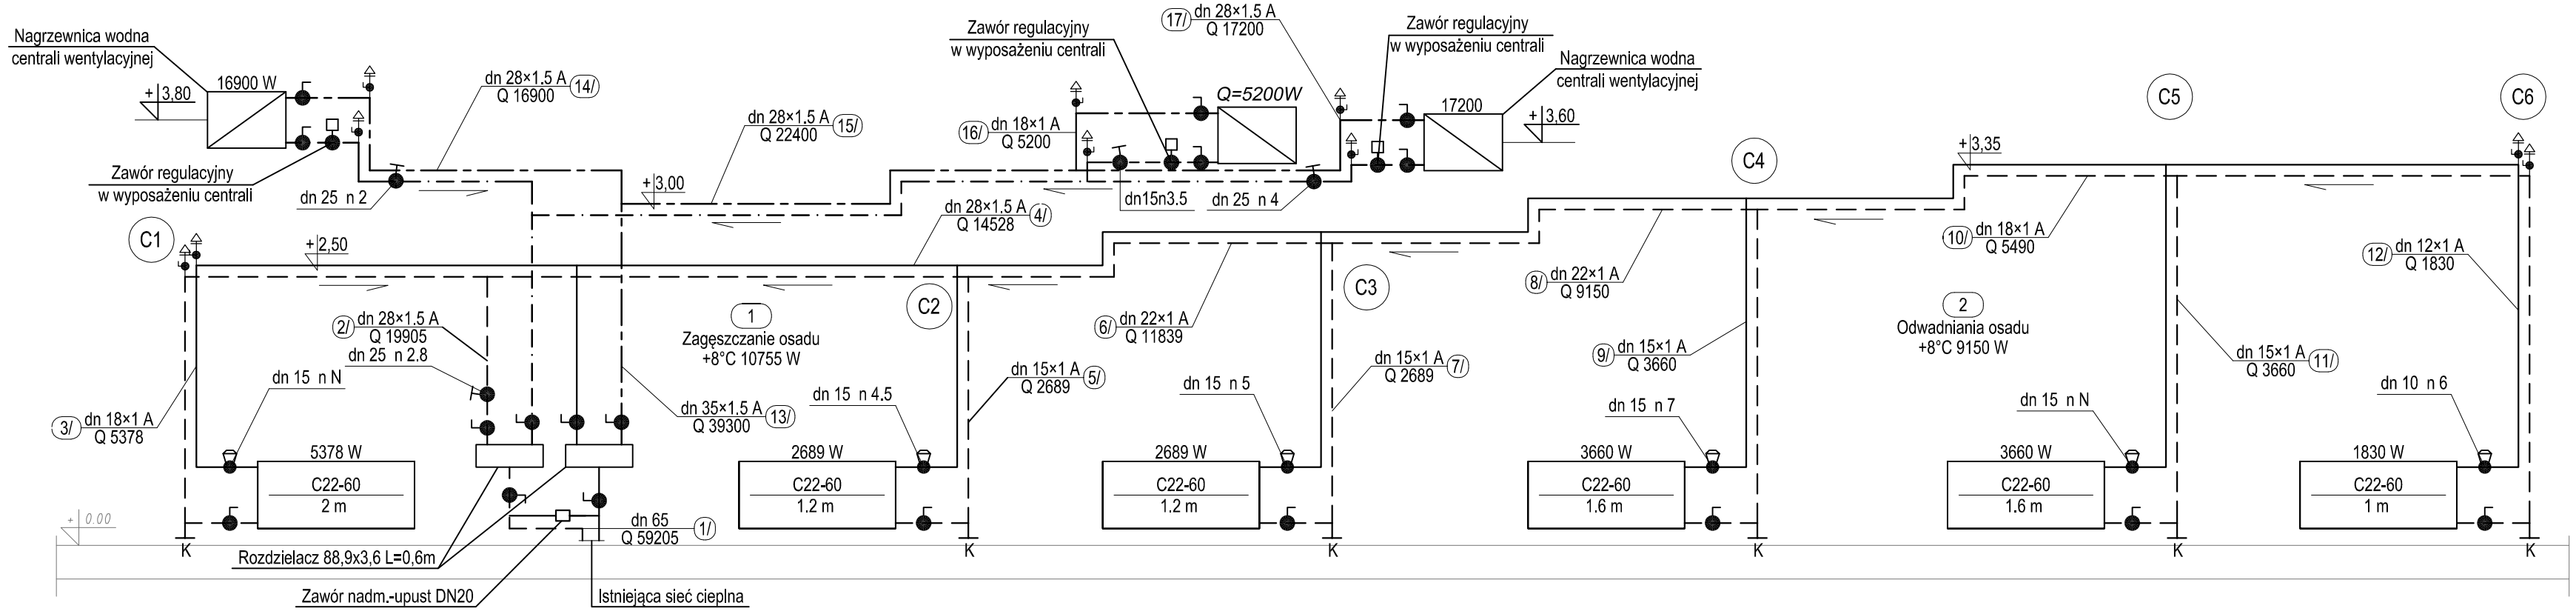


OZNACZENIA

Przewody prowadzić ze spadkiem min. 0,3%

- Kulowy zawór odcinający
- Automatyczny zawór odpowietrzający z zaworem odcinającym 1/2"
- Zawór termostatyczny
- Filtr siatkowy
- Zawór regulacyjny wg dostawy producenta
- Zawór równoważący
- K Korek

ZESTAWIENIE IZOLACJI PRZEWODÓW

Średnica przewodu dn [mm]	Min.Grubość izolacji [mm] (0,035W/mk)
65	65
50	50
40	40
32	30
25	30
20	30
15	20

ZESTAWIENIE DŁUGOŚCI PRZEWODÓW

dn [mm]	L [m]
12x1	31,4
15x1	24,4
18x1	28,6
22x1	28,4
28x1,5	58,8
35x1,5	5,0

BPBK WROCŁAW

BPBK Wrocław Sp. z o.o.
52-010 Wrocław
ul.Opolska 11-19 lok.1

Nr rej. S21-11.1/2019
Rev. .....

Nazwa inwestycji: Aktualizacja dokumentacji przebudowy stacji odwadniania i zagęszczania osadu oraz instalacji napowietrzania bloku biologicznego w Zakładzie Oczyszczania Ścieków przy ul. Spokojnej 20 w Legnicy

Obiekt: Stacja mechanicznego zagęszczania i odwadniania osadu - obiekt nr 14

Tytuł rys.: Rozwinięcie instalacji c.o. i zasilenia nagrzewnic wentylacyjnych

Skala: 1:50

Stadium: projekt wykonawczy

Nr rys. IS-14-06

		Nr uprawnień	Data	Podpis
Branża:	instalacje sanitarne			
Projektant: Specjalność:	mgr inż. Daria Grzesiak instalacyjno-inżynieryjna	124/DOŚ/12	10.05.2019	
Asystent: Specjalność:	mgr inż. Katarzyna Rudnicka instalacyjno-inżynieryjna		10.05.2019	
Sprawdzający: Specjalność:	mgr inż. Urszula Łacina instalacyjno-inżynieryjna	363/84/WBPP	10.05.2019	