


Przekrój A-A

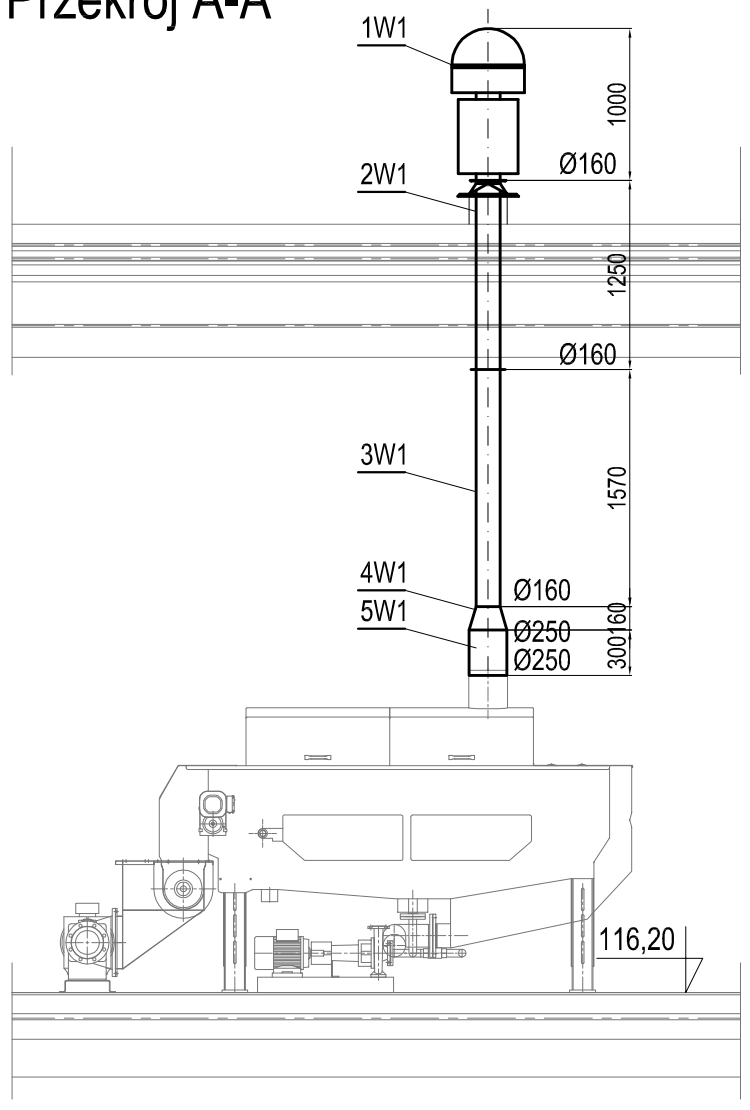


Przekrój B-B

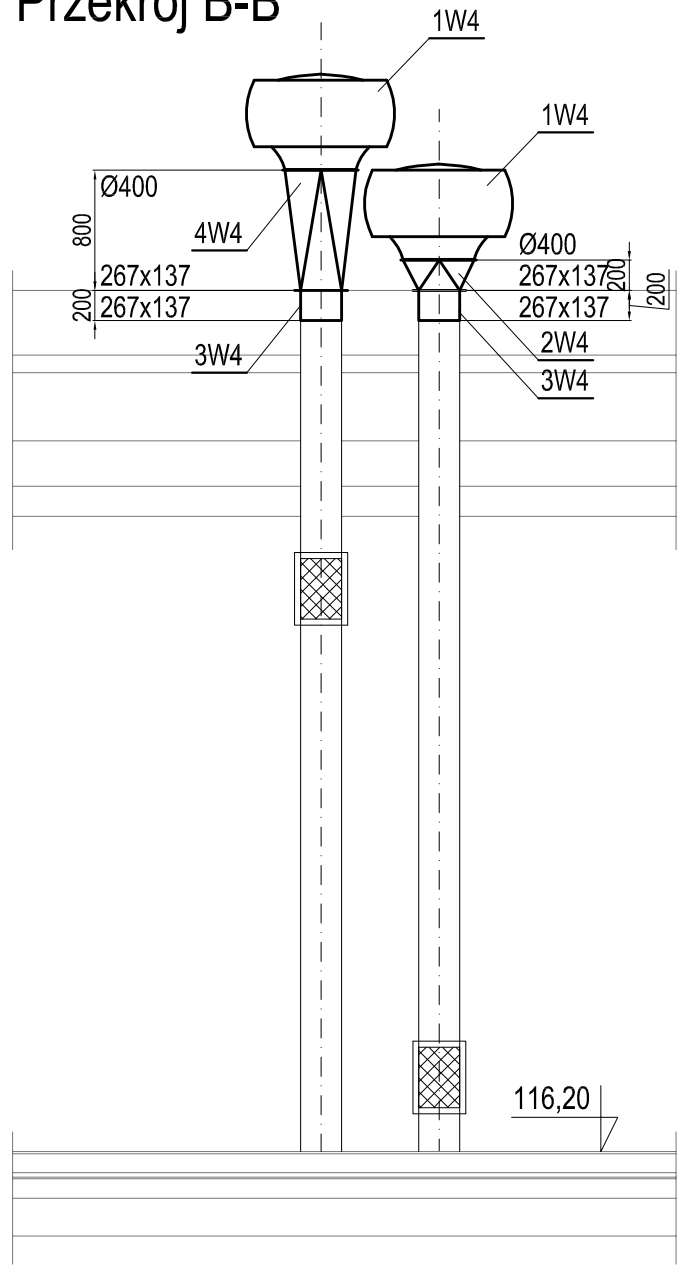

Przekrój C-C

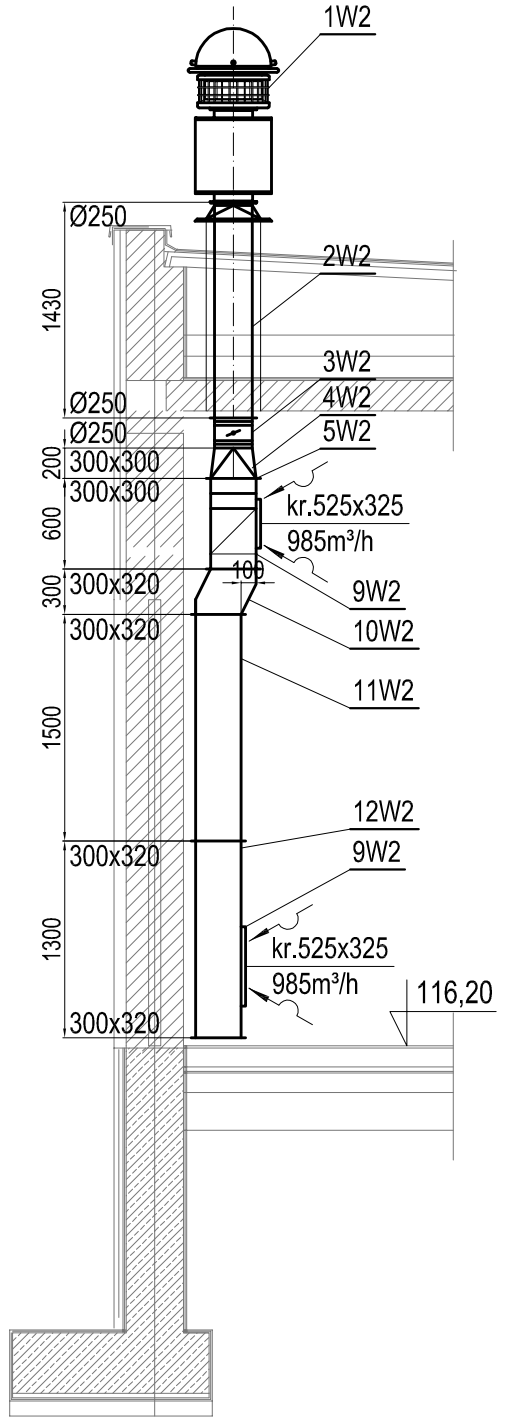

Przekrój D-D

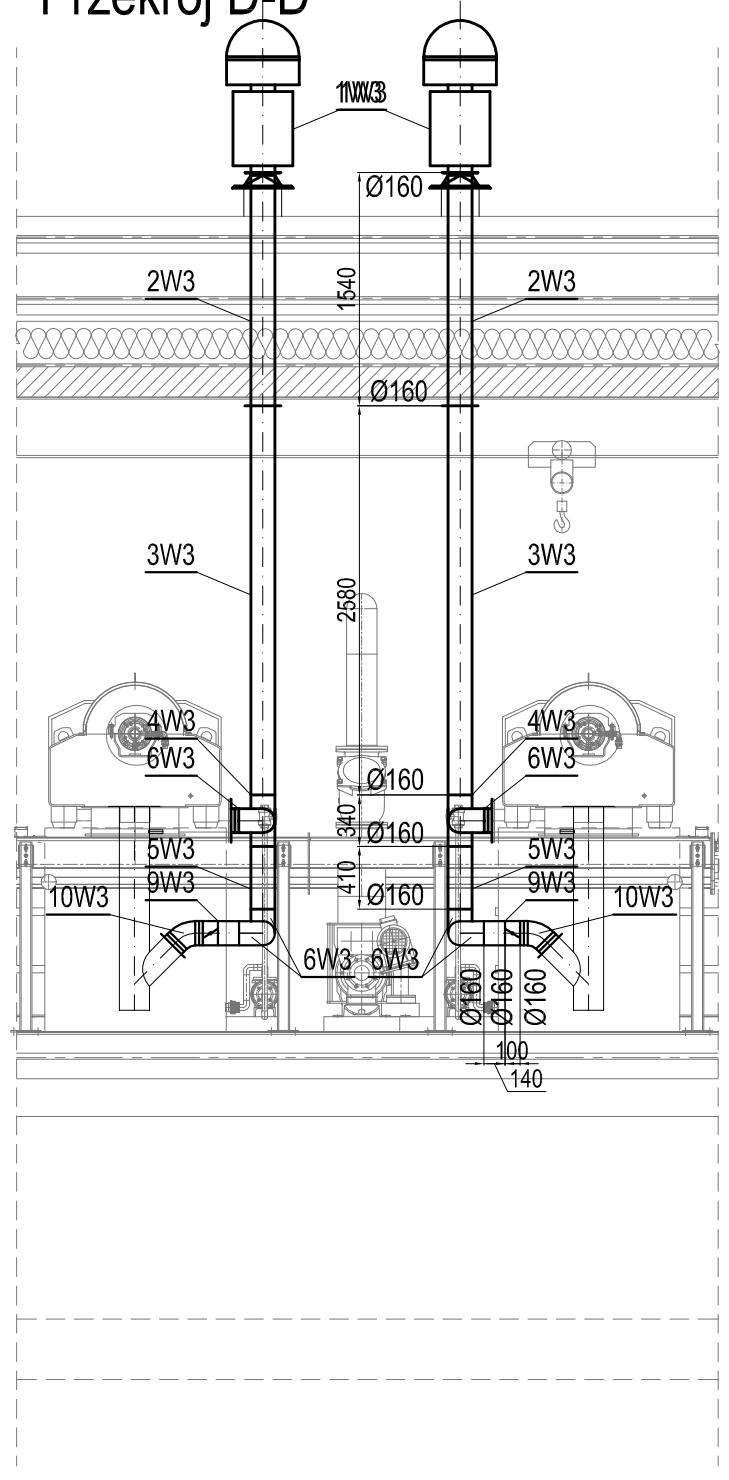

BPBK Wrocław Sp. z o.o.
52-010 Wrocław
ul.Opolska 11-19 lok.1

Nr rej. S21-11.1/2019
Rev. .....

Nazwa inwestycji: Aktualizacja dokumentacji przebudowy stacji odwadniania i zagęszczania osadu oraz instalacji napowietrzania bloku biologicznego w Zakładzie Oczyszczania Ścieków przy ul. Spokojnej 20 w Legnicy

Obiekt: Stacja mechanicznego zagęszczania i odwadniania osadu - obiekt nr 14

Tytuł rys.: Rzut budynku - instalacja wentylacji

Skala: 1:50

Stadium: projekt wykonawczy

Nr rys. IS-14-08

Branża: instalacje sanitarne	Nr uprawnień	Data	Podpis
Projektant: mgr inż. Daria Grzesiak Specjalność: instalacyjno-inżynieryjna	124/DOŚ/12	10.05.2019	
Asystent: mgr inż. Katarzyna Rudnicka Specjalność: instalacyjno-inżynieryjna		10.05.2019	
Sprawdzający: mgr inż. Urszula Łacina Specjalność: instalacyjno-inżynieryjna	363/84/WBPP	10.05.2019	