
Rzut przyziemia - rysunek zestawczy

1:100

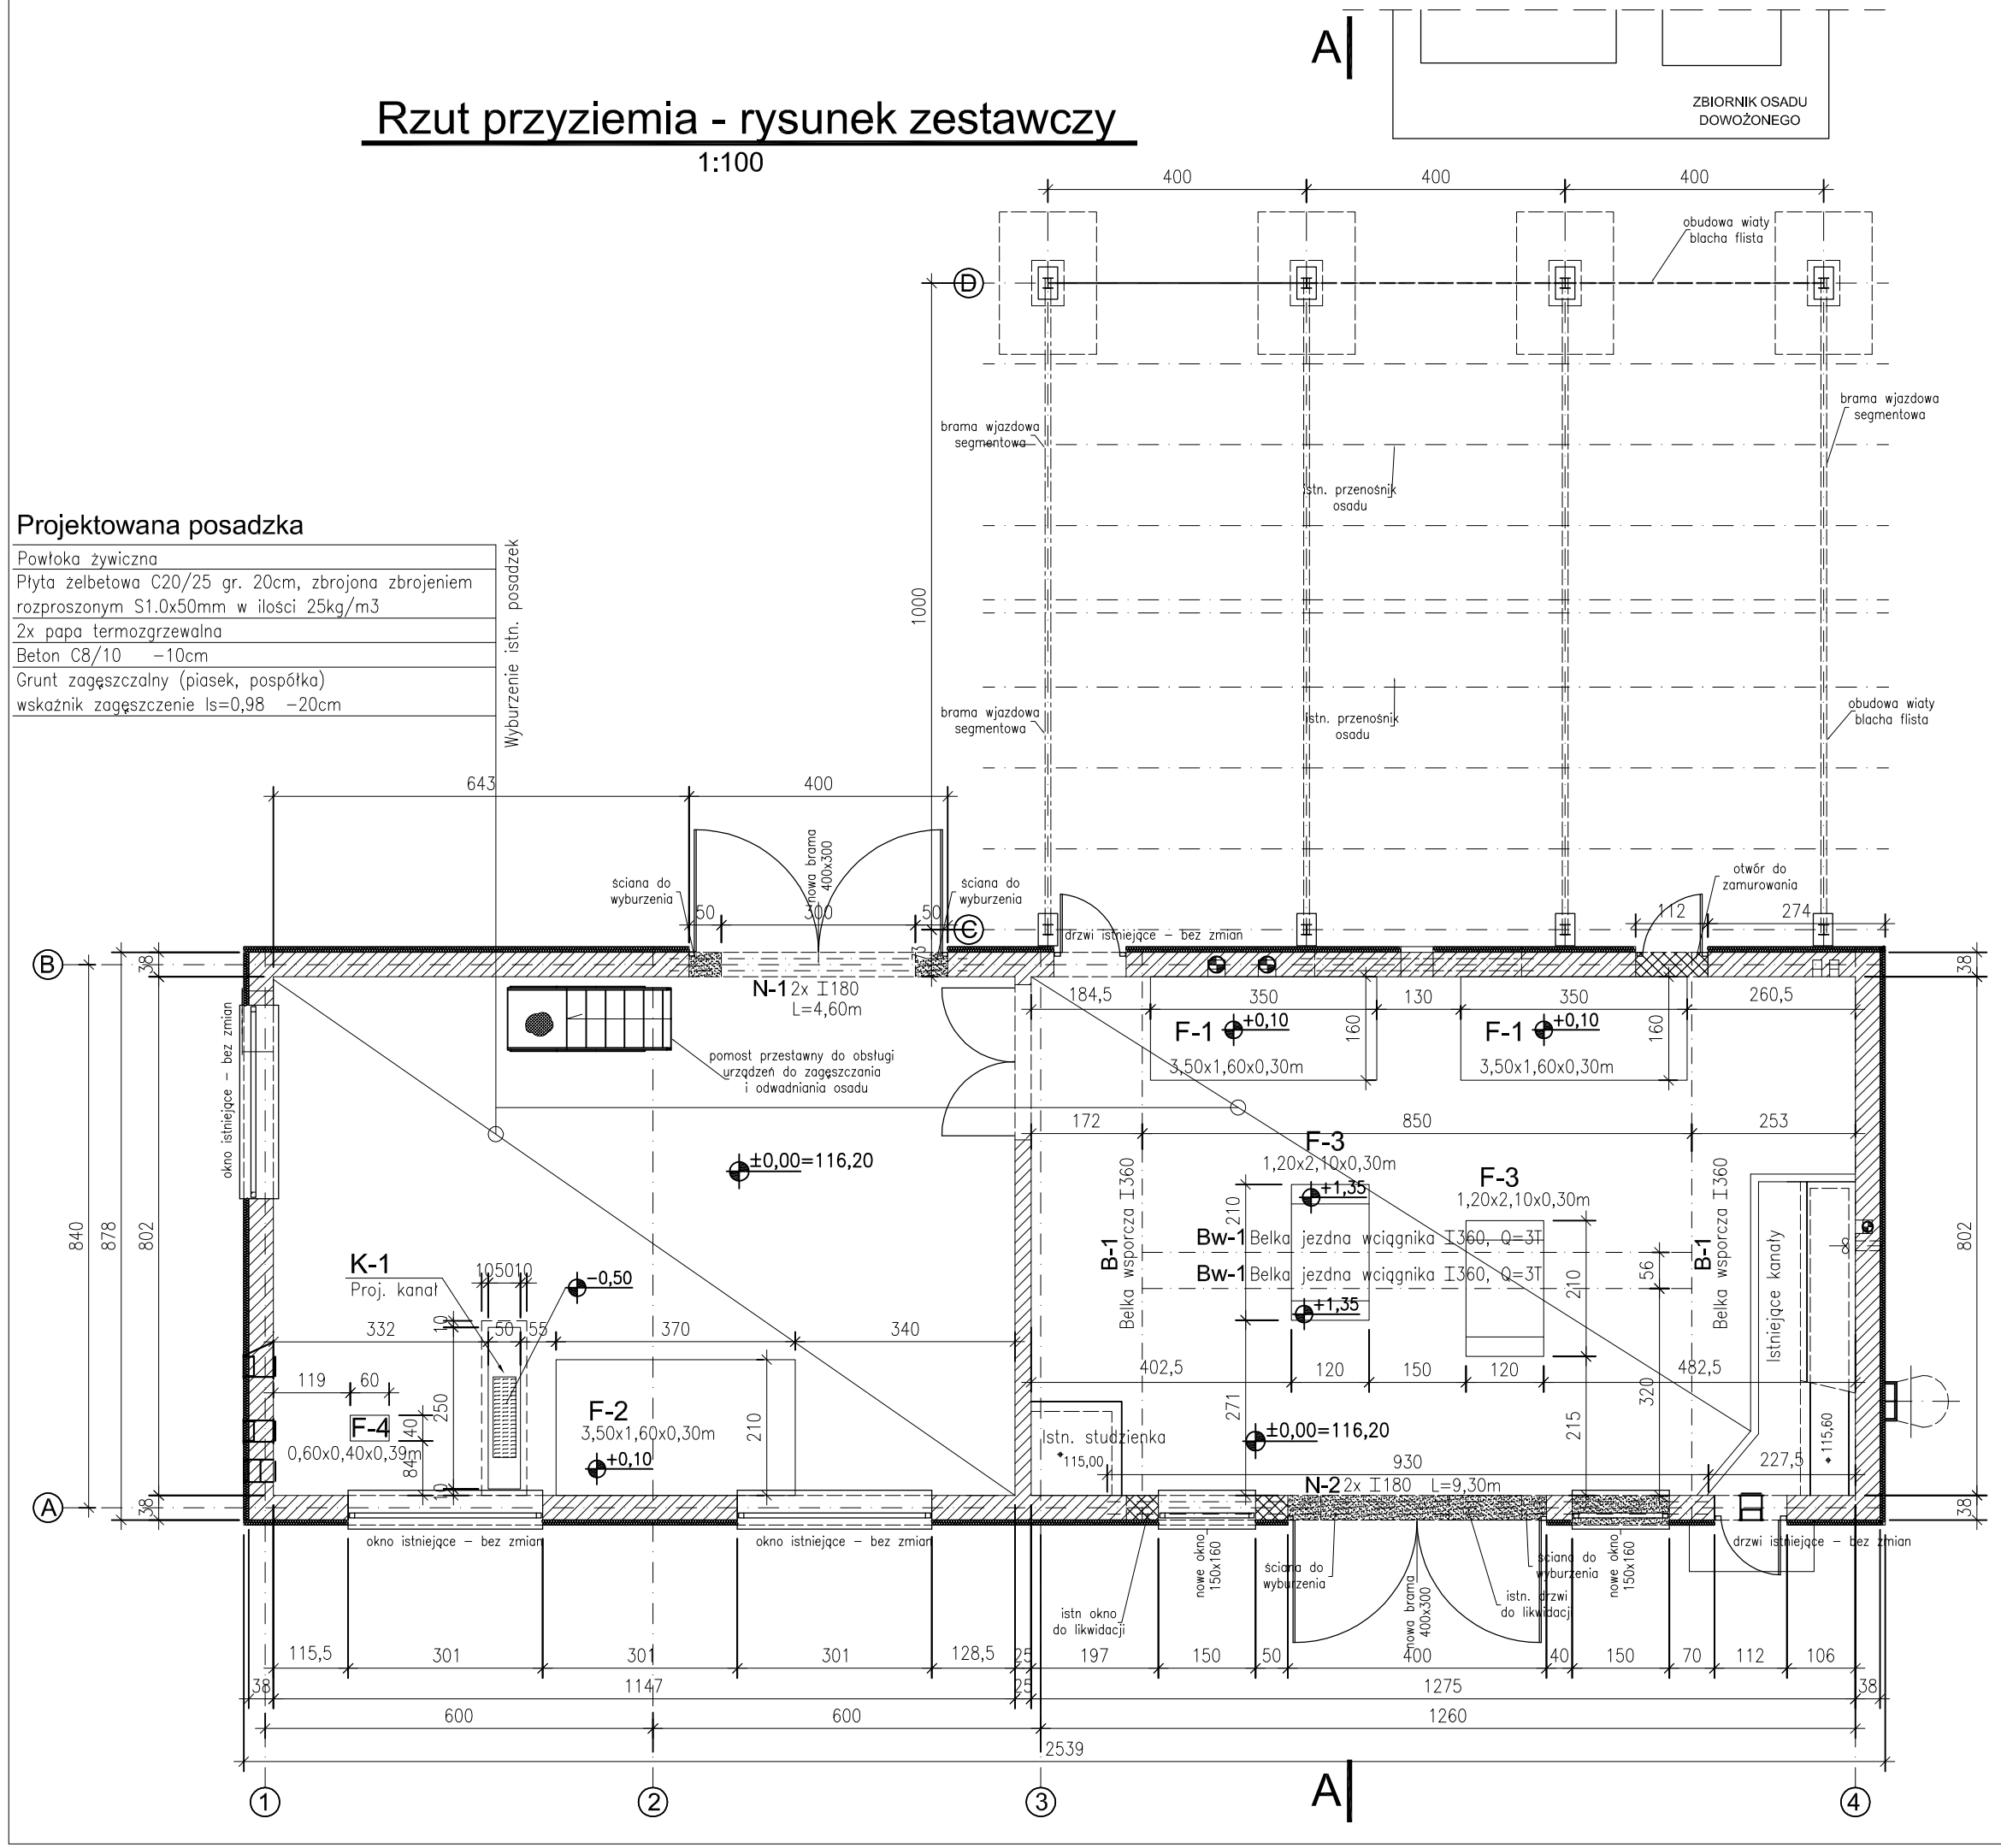


Projektowana posadzka

Powłoka żywiczna
Płyta żelbetowa C20/25 gr. 20cm, zbrojona zbrojeniem rozproszonym S1.0x50mm w ilości 25kg/m3
2x papa termozgrzewalna
Beton C8/10 –10cm
Grunt zagęszczalny (piasek, pospółka) wskaźnik zagęszczenie Is=0,98 –20cm

A-A


1:100

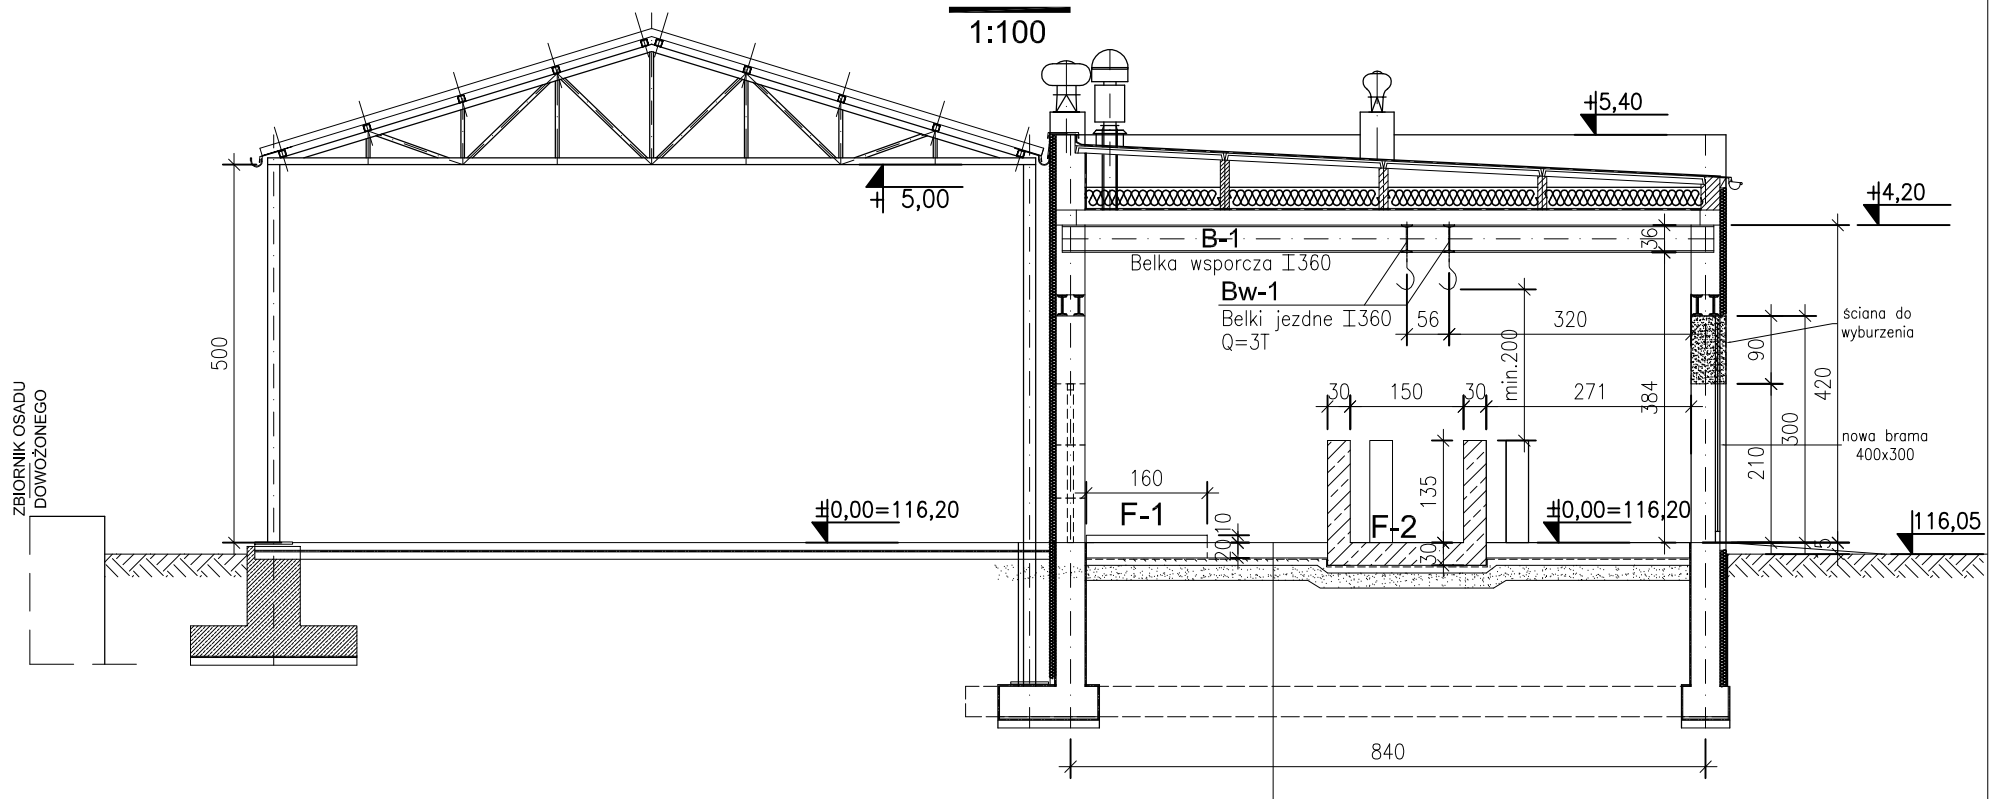

Powłoka żywiczna
Płyta żelbetowa C20/25 gr. 20cm, zbrojona zbrojeniem rozproszonym S1.0x50mm w ilości 25kg/m3
2x papa termozgrzewalna
Beton C8/10 gr. –10cm
Grunt zagęszczalny (piasek, pospółka) wskaźnik zagęszczenie Is=0,98 –20cm

N-1÷N-2, szt.1+1

1:20

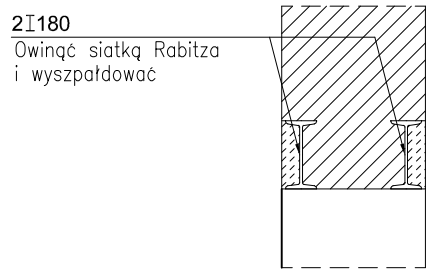

Zestawienie stali profilowej

Element	Profil	Ilość poz.	Długość	Masa (kg)		
				1mb	1szt.	Ogółem
	mm	szt.	mm	kg		
N-1, szt.1	I 180	2	4600	22,00	101,20	202,40
	Masa stali dla 1szt.					**202,40**
N-2, szt.1	I 180	2	9300	22,00	204,60	409,20
	Masa stali dla 1szt.					**409,20**
Całkowita masa stali [kg]:						**611,6**

UWAGI:

1. Rozpartywać łącznie z projektem architektury
2. Zabezpieczenie antykorozyjne wg opisu technicznego

Beton: C25/30
Stal zbroj.: A-IIIN, A-I (B500SP)
Otulina: 3cm
Stal profilowa: S235JR
Elektrody: ER 1.46

BPBK we Wrocławiu Sp.z o.o. 52-010 Wrocław ul.Opolska 11-19 lok. 1		Nr rej.	S21-11.1/2019
		Rev.	.....
Nazwa inwestycji:	Aktualizacja dokumentacji pn. "Przebudowa stacji odwadniania i zagęszczania osadu oraz instalacji napowietrzania bloku biologicznego w Zakładzie Oczyszczania Ścieków przy ul. Spokojnej 20 w Legnicy		
Obiekt:	Stacja mechanicznego zagęszczania i odwadniania osadu - obiekt nr 14		
Tytuł rys.	Rzut przyziemia i przekrój pionowy - rysunek zestawczy	Skala:	1:100, 1:20
Stadium:	projekt wykonawczy	Nr rys.	K-14-01
Branża:	Konstrukcja budowlana	Nr uprawnień	Data / Podpis
Projektant: Specjalność:	mgr inż. Adam Ferenz	460/83/WBPP	10.05.2019
Sprawdzający: Specjalność:	mgr inż. Julita Jędrzejczak	178/DOŚ/07	10.05.2019