

PRZEKRÓJ A–A

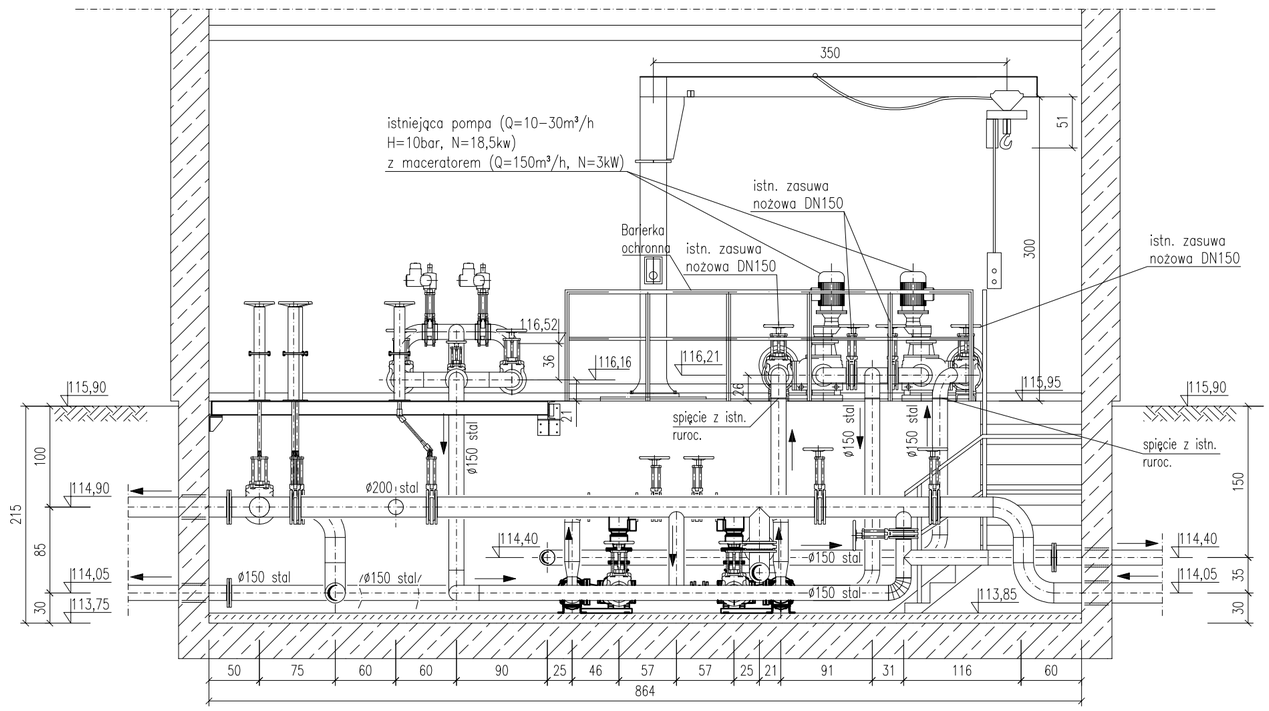

PRZEKRÓJ B–B

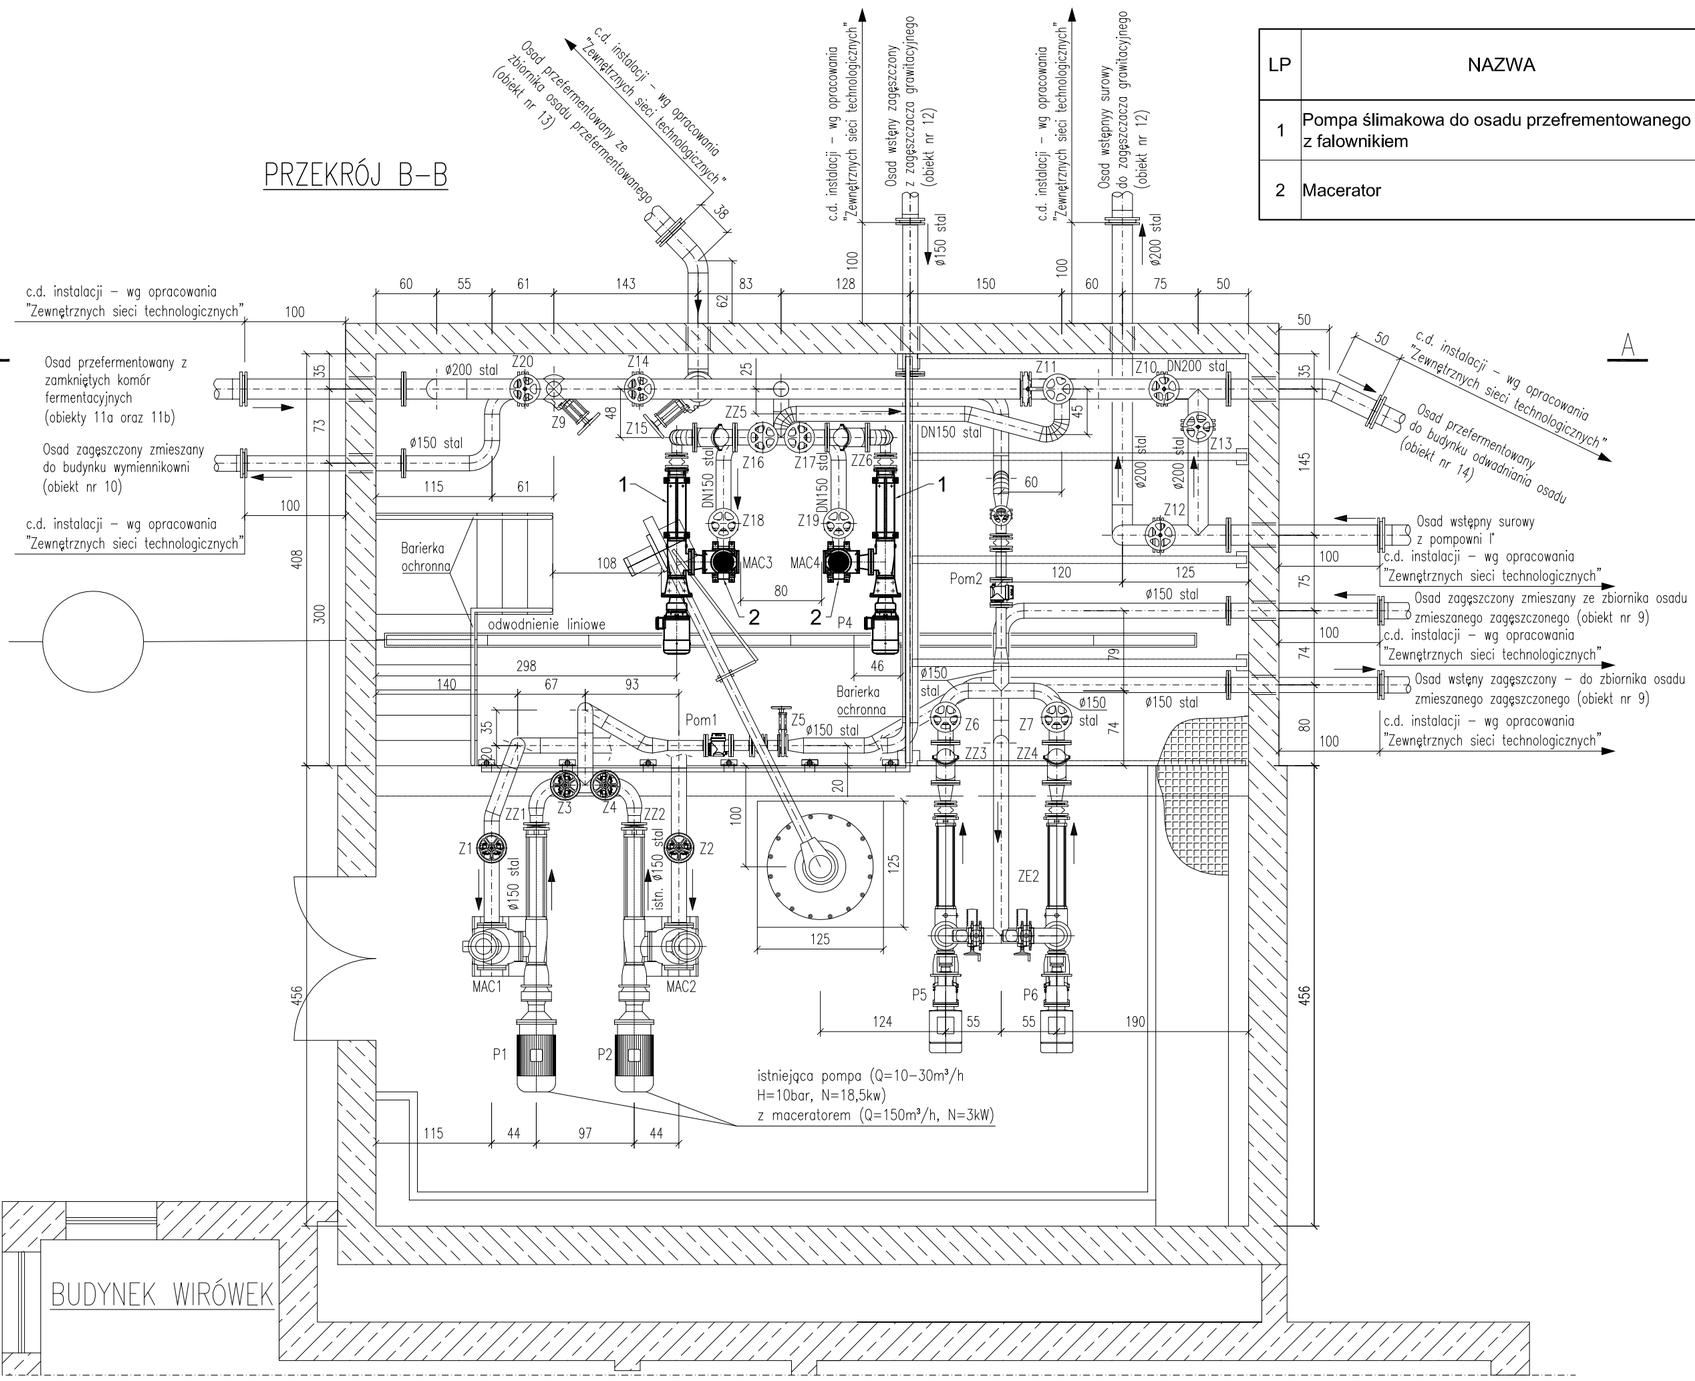

LP	NAZWA	PARAMETRY	ILOŚĆ	MATERIAŁ	MASA 1 szt. (kg)	UWAGI
1	Pompa ślimakowa do osadu przefrementowanego z falownikiem	Q=10 ÷ 35 m³/h; p=3 bary; P=ok.7,5kW	2 szt.	-	-	-
2	Macerator	Q=10 ÷ 35 m³/h; P=ok.3,0kW	2 szt.	-	-	-

BPBK Wrocław Sp. z o.o. 52-010 Wrocław ul.Opolska 11-19 lok.1	Nr rej.	S21-11.1/2019	
	Rev.	.....	
Nazwa inwestycji:	Aktualizacja dokumentacji pn. Przebudowa stacji odwadniania i zagęszczania oraz instalacji napowietrzania bloku biologicznego w Zakładzie Oczyszczania Ścieków przy ul. Spokojnej 20 w Legnicy		
Obiekt:	Pompownia II° - obiekt nr 15		
Tytuł rys.	Pompownia II° - obiekt nr 15 - wymiana maceratorów i pomp osadu przefermentowanego. Przekrój A-A i B-B	Skala:	1:100
Stadium:	projekt wykonawczy	Nr rys.	T-15-01

Branża: technologia	Nr uprawnień	Data	Podpis
Gł.Projektant: mgr inż. Danuta Możejko Specjalność: Instalacyjno-Inżynieryjna	271/90/UW	10.05.2019	
Projektant: mgr inż. Jolanta Nanowska Specjalność: Instalacyjno-Inżynieryjna	228/DOŚ/05	10.05.2019	
Asystent: Leszek Fertig		10.05.2019	
Sprawdzający: mgr inż. Krzysztof Goławski Specjalność: instalacyjno-inżynieryjna	84/87/UW	10.05.2019	