PRZEKRÓJ A-A

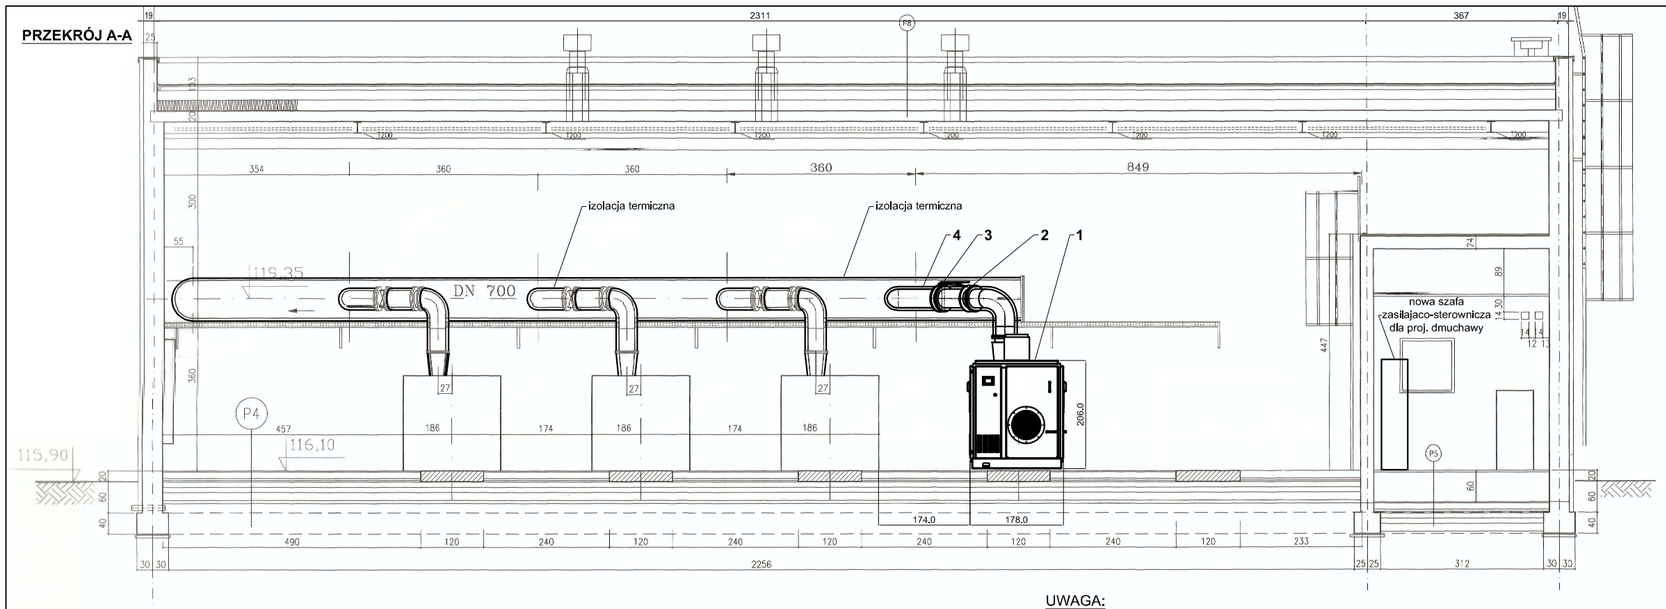

PRZEKRÓJ B-B

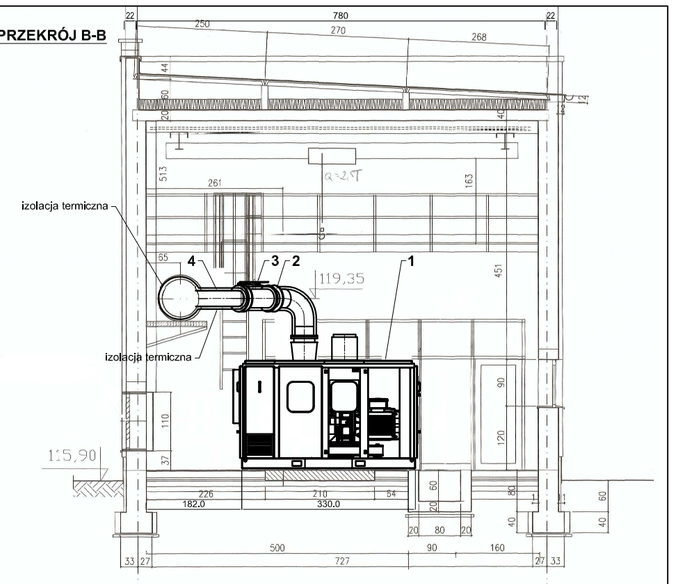

UWAGA:
1) Rurociągi sprężonego powietrza wyposażyć w izolację z pianki poliuretanowej o grubości około 30mm pokrytej aluminium. Wymagana odporność mat na temperaturę min. 80 °C. Izolację nałożyć po sprawdzeniu szczelności rurociągów i pracy dmuchaw.

RZUT POZIOMY

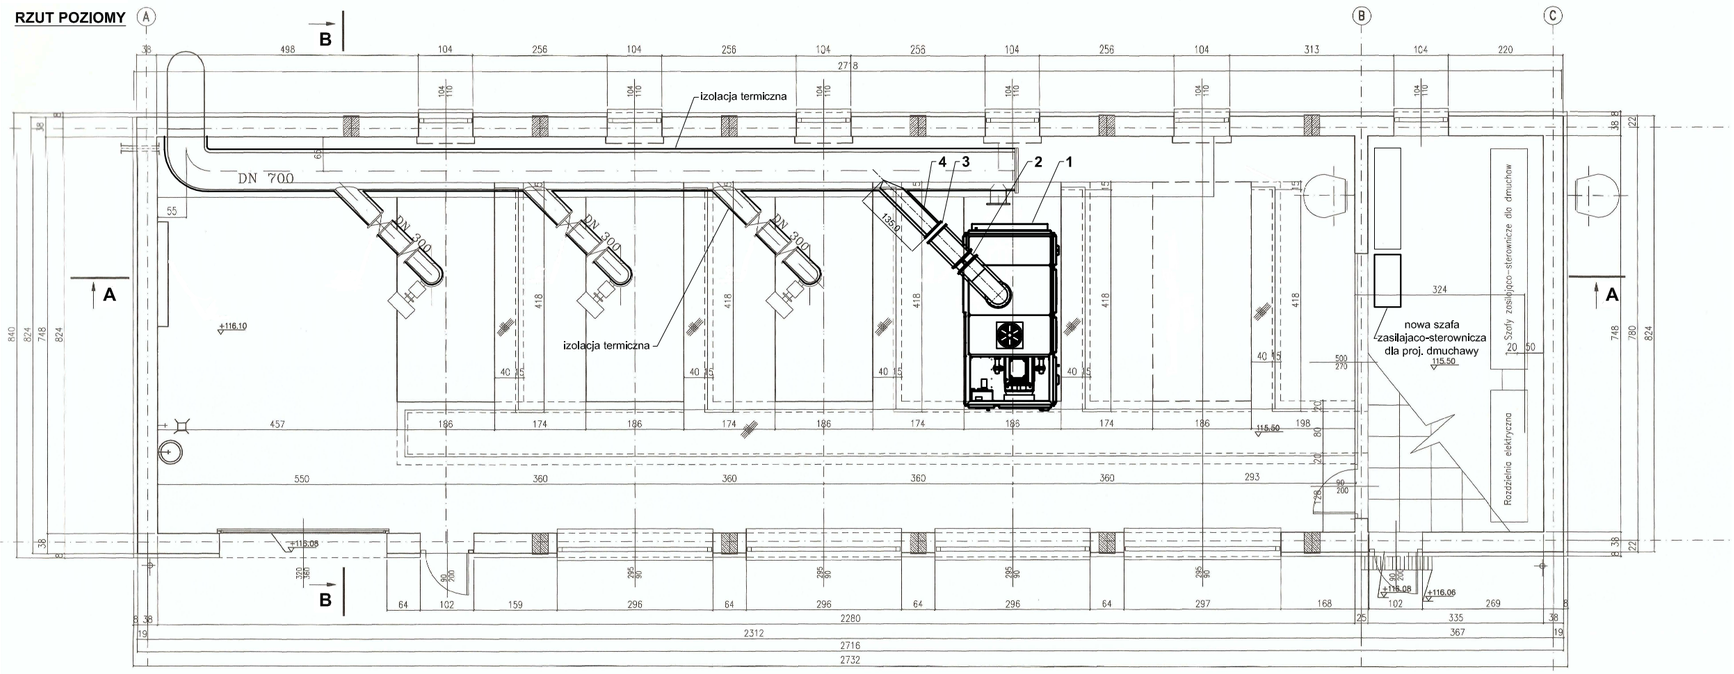

LP	NAZWA	ILOŚĆ	PARAMETRY	UWAGI
1	Dmuchawa z obudową dźwiękochłonną	1 kpl.	Q=6100 ÷ 2750 m³/h; P=110kW; Δp=0,48 bara; zakres regulacji wydajności od 45 ÷ 100%	-
2	Zawór zawrotny	1 szt.	DN300; PN10	dostawca dmuchawy
3	Przepustnica odcinająca z napędem ręcznym	1 szt.	DN300; PN10	-
4	Rurociąg ze stali nierdzewnej 0H18N9, długość w granicach opracowania L<= ok.1,35 m, na rurociągu zabudować: • kołnierz luźny DN300; PN10 - 1 szt., • wywijkę kołnierzową DN300 - 1 szt.,	1 kpl.	DN300; Ø308x4	-

BPBK Wrocław Sp. z o.o.
52-010 Wrocław
ul.Opolska 11-19 lok.1

Nr rej. S21-11.1/2019
Rev. .....

Nazwa inwestycji: Aktualizacja dokumentacji pn. Przebudowa stacji odwadniania i zagęszczania oraz instalacji napowietrzania bloku biologicznego w Zakładzie Oczyszczania Ścieków przy ul. Spokojnej 20 w Legnicy

Obiekt: Stacja dmuchaw obiekt nr 32

Tytuł rys.: Stacja dmuchaw obiekt nr 32 - montaż czwartej dmuchawy
Rzut i przekroje

Skala: 1:100

Stadium: projekt wykonawczy

Nr rys. T-32-01

Branża:	technologia	Nr uprawnień	Data	Podpis
Gł.Projektant: Specjalność:	mgr inż. Danuta Możejko instalacyjno-inżynieryjna	271/90/UW	10.05.2019	
Projektant: Specjalność:	mgr inż. Jolanta Nanowska instalacyjno-inżynieryjna	228/DOŚ/05	10.05.2019	
Asystent:	Leszek Fertig		10.05.2019	
Sprawdzający: Specjalność:	mgr inż. Krzysztof Goławski instalacyjno-inżynieryjna	84/87/UW	10.05.2019	