Identyfikator zgłoszenia pracy geodezyjnej **GK.6640.74.2018**

Województwo : **dolnośląskie**
Powiat : **M. Legnica**
Gmina : **M. Legnica**
Jednostka ewidencyjna : **026201_1, Legnica**
Obręb ewidencyjny : **Piekary Osiedle**
Działka : **1906**
Sekcja : **8D – 16c**
Skala : **1 : 500**

MAPA DO CELÓW PROJEKTOWYCH

Data opracowania mapy 05-02-2018r.

Układ współrzędnych „Grodziec”
Poziom odniesienia Kronsztadt 60
Mapa została wykonana bez ustalenia obciążeń służebnościami gruntowymi.


Obszar aktualizacji

BRAK PROJEKTOWANYCH SIECI

USŁUGI GEODEZYJNO-KARTOGRAFICZNE
"GEOMIAR"
Adam Hajduk
59-220 Legnica, ul. Skoczna 1
Regon 390927654, NIP 691-198-96-97


mgr inż. Adam Hajduk
Geodeta uprawniony Świad. GGK Nr 18607
59-220 Legnica, ul.Skoczna 1
kom.0604 578 225

ORIENTACJA
SKALA 1 : 15 000

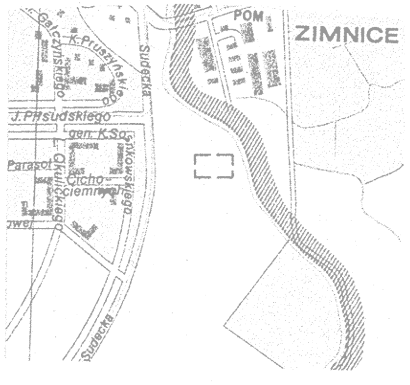

Poświadcza się, że niniejszy dokument został opracowany w wyniku prac geodezyjnych i kartograficznych, których rezultaty zawiera operat techniczny wpisany do ewidencji materiałów państwowego zasobu geodezyjnego i kartograficznego

Organ prowadzący państwowy zasób geodezyjny i kartograficzny	PREZYDENT MIASTA LEGNICY
Identyfikator ewidencyjny materiału zasobu – operatu technicznego	P.0[illegible].2018.130.1
Data wpisania operatu technicznego do ewidencji materiałów zasobu	15.02.2018
Imię, nazwisko i podpis osoby reprezentującej organ	z up. PREZYDENTA MIASTA Jarosław Kudrik Dyrektor Wydziału Geodezji i Kartografii GEODETA MIEJSKI

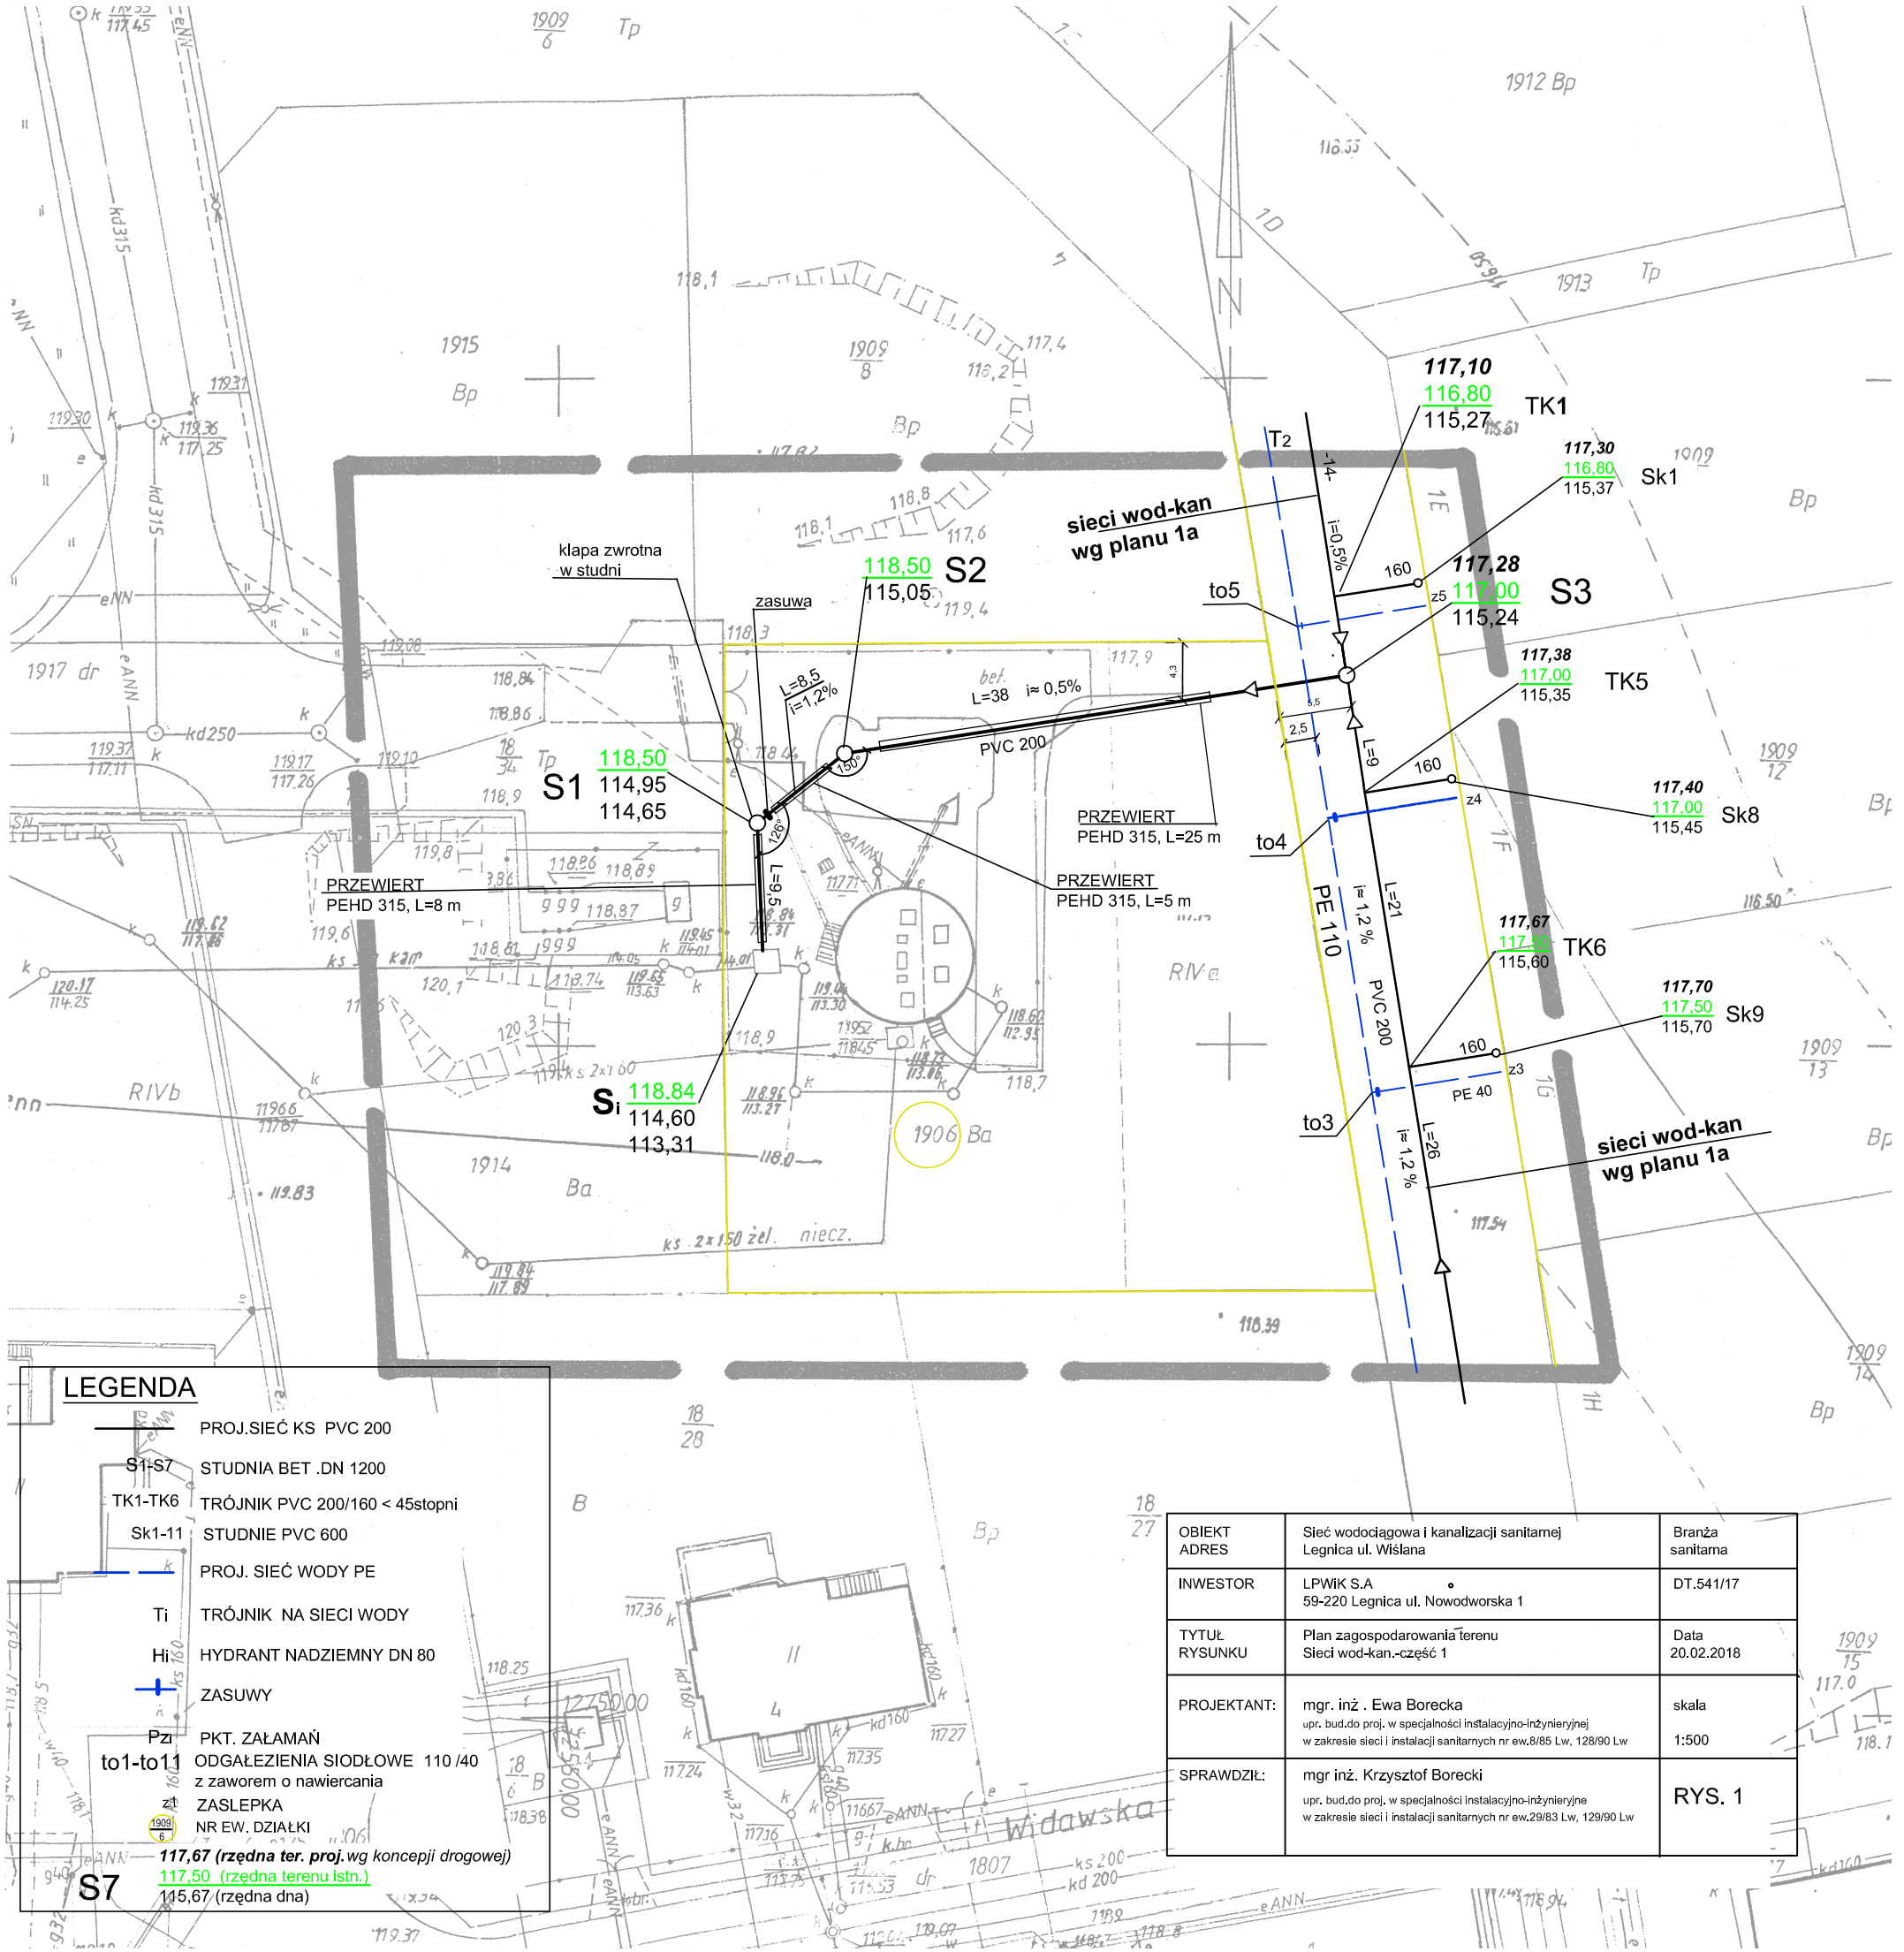

LEGENDA

- PROJ.SIEĆ KS PVC 200
- S1-S7 — STUDNIA BET .DN 1200
- TK1-TK6 — TRÓJNIK PVC 200/160 < 45stopni
- Sk1-11 — STUDNIE PVC 600
- PROJ. SIEĆ WODY PE
- Ti — TRÓJNIK NA SIECI WODY
- Hi — HYDRANT NADZIEMNY DN 80
- ZASUWY
- Pzł — PKT. ZAŁAMAŃ
- to1-to11 — ODGAŁEZIENIA SIODŁOWE 110 /40 z zaworem o nawiercania
- z1 — ZASLEPKA
- 1909/6 — NR EW. DZIAŁKI
- ***117,67 (rzędna ter. proj.** wg koncepji drogowej)*
- 117,50 (rzędna terenu istn.)
- S7 — 115,67 (rzędna dna)

OBIEKT ADRES	Sieć wodociągowa i kanalizacji sanitarnej Legnica ul. Wiślana	Branża sanitarna
INWESTOR	LPWiK S.A 59-220 Legnica ul. Nowodworska 1	DT.541/17
TYTUŁ RYSUNKU	Plan zagospodarowania terenu Sieci wod-kan.-część 1	Data 20.02.2018
PROJEKTANT:	mgr. inż . Ewa Borecka upr. bud.do proj. w specjalności instalacyjno-inżynieryjnej w zakresie sieci i instalacji sanitarnych nr ew.8/85 Lw, 128/90 Lw	skala 1:500
SPRAWDZIŁ:	mgr inż. Krzysztof Borecki upr. bud.do proj. w specjalności instalacyjno-inżynieryjne w zakresie sieci i instalacji sanitarnych nr ew.29/83 Lw, 129/90 Lw	RYS. 1