
UWAGA:
Rzędne terenu na profilu dotyczą terenu projektowanego wg koncepcji branży drogowej uzgodnionej z UM Legnica (poziom terenu projektowanego zaznaczono linią ciągłą). Linią przerywaną zaznaczono poziom terenu istniejącego.

Skala Pozioma 1:300
Skala Pionowa 1:100

Poziom porówn. 110,00 m.n.p.m.

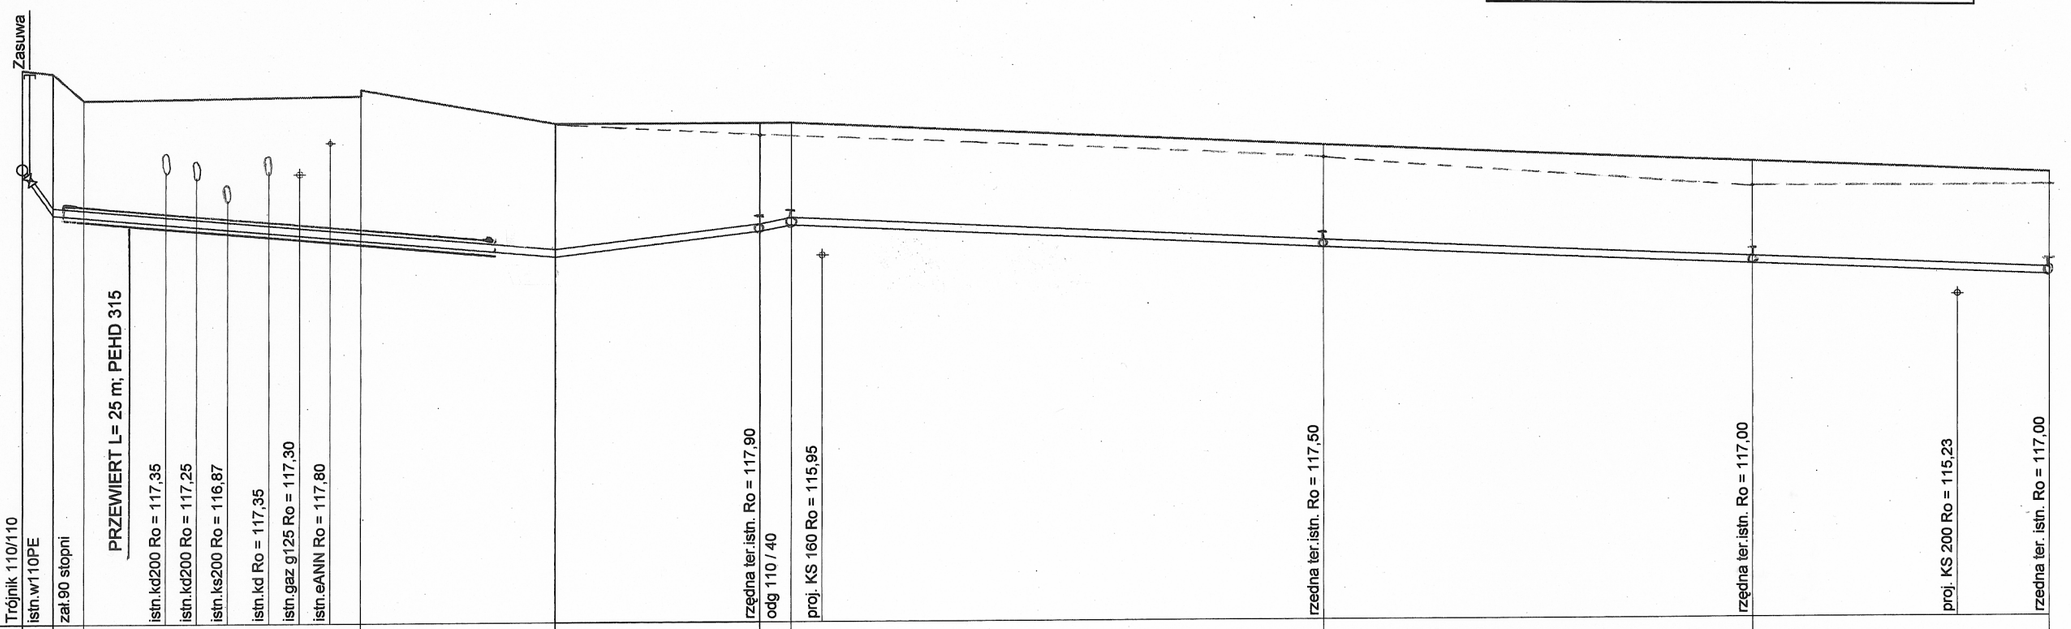

| | | |