
UWAGA:
Rzędne terenu na profilu dotyczą terenu projektowanego wg koncepcji branży drogowej uzgodnionej z UM Legnica (poziom terenu projektowanego zaznaczono linią ciągłą). Linią przerywaną zaznaczono poziom terenu istniejącego.

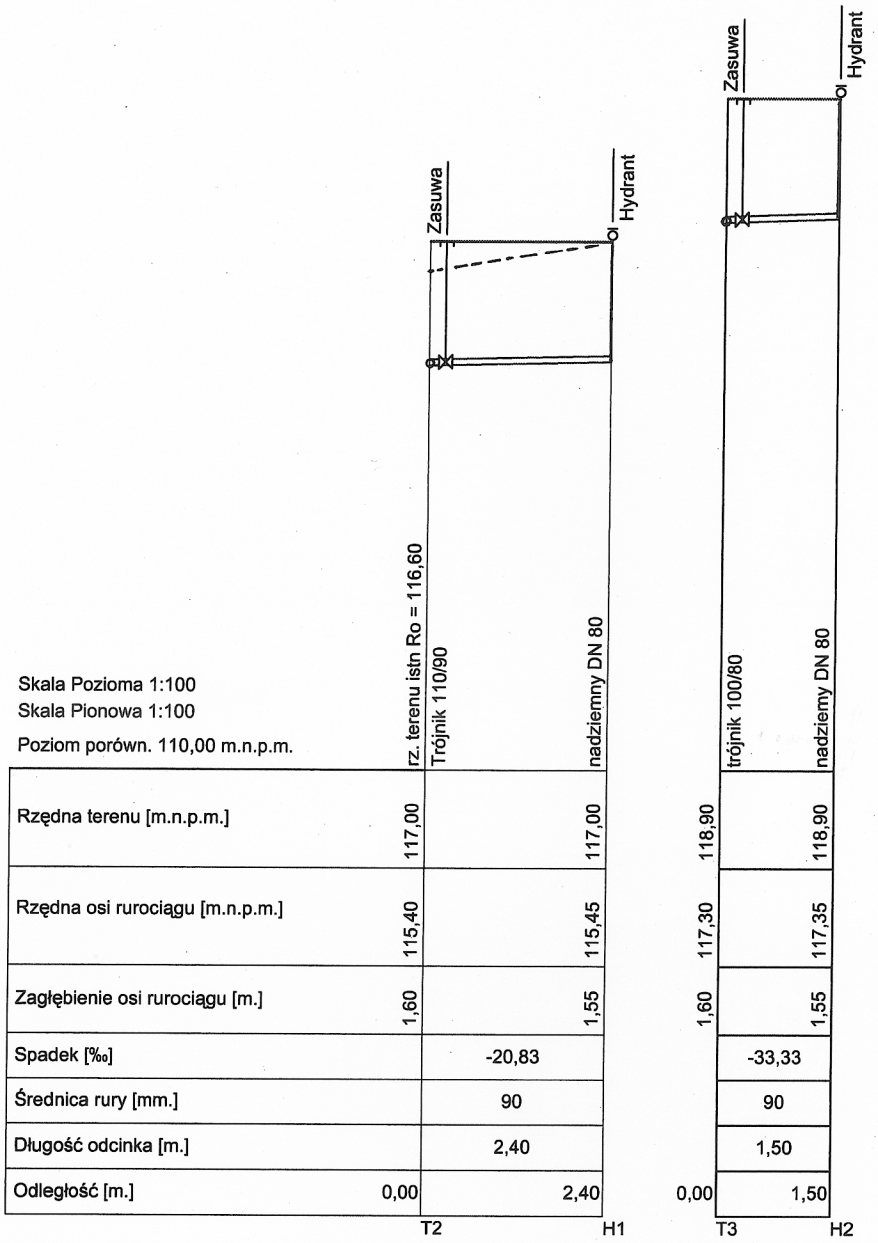

Skala Pozioma 1:100
Skala Pionowa 1:100
Poziom porówn. 110,00 m.n.p.m.

	rz. terenu istn Ro = 116,60	Trójnik 110/90	nadziemny DN 80	trójnik 100/80	nadziemny DN 80
Rzędna terenu [m.n.p.m.]	117,00		117,00	118,90	118,90
Rzędna osi rurociągu [m.n.p.m.]	115,40		115,45	117,30	117,35
Zagłębienie osi rurociągu [m.]	1,60		1,55	1,60	1,55
Spadek [‰]		-20,83		-33,33	
Średnica rury [mm.]		90		90	
Długość odcinka [m.]		2,40		1,50	
Odległość [m.]	0,00	2,40		0,00	1,50
		T2	H1	T3	H2

OBIEKT: ADRES: INWESTOR:	Sieć wodociągowa i kanalizacji sanitarnej Legnica ul. Wiślana LPWiK S.A. 59-220 Legnica ul. Nowodworska 1	Branża: Sanitarna
TYTUŁ RYSUNKU :	Profil sieci wodociągowej część 3 – odcinki T2÷H1 i T3÷H2	DT. 541/17
PROJEKTANT	mgr inż. Ewa Borecka uprawnienia bud. do projektowania w specjalności instalacyjno-inżynieryjnej w zakresie sieci i instalacji sanitarnych nr ewid. 8/85/Lw , 128/90/Lw	Data: 20.02.2018 r. Skala 1:100/100
SPRAWDZ.	mgr inż. Krzysztof Borecki uprawnienia bud. do projektowania w specjalności instalacyjno-inżynieryjnej w zakresie sieci i instalacji sanitarnych nr ewid. 29/83/Lw , 129/90/Lw	rys. nr 4