
Skala Pozioma 1:250
Skala Pionowa 1:100

Poziom porówn. 110,00 m.n.p.m.

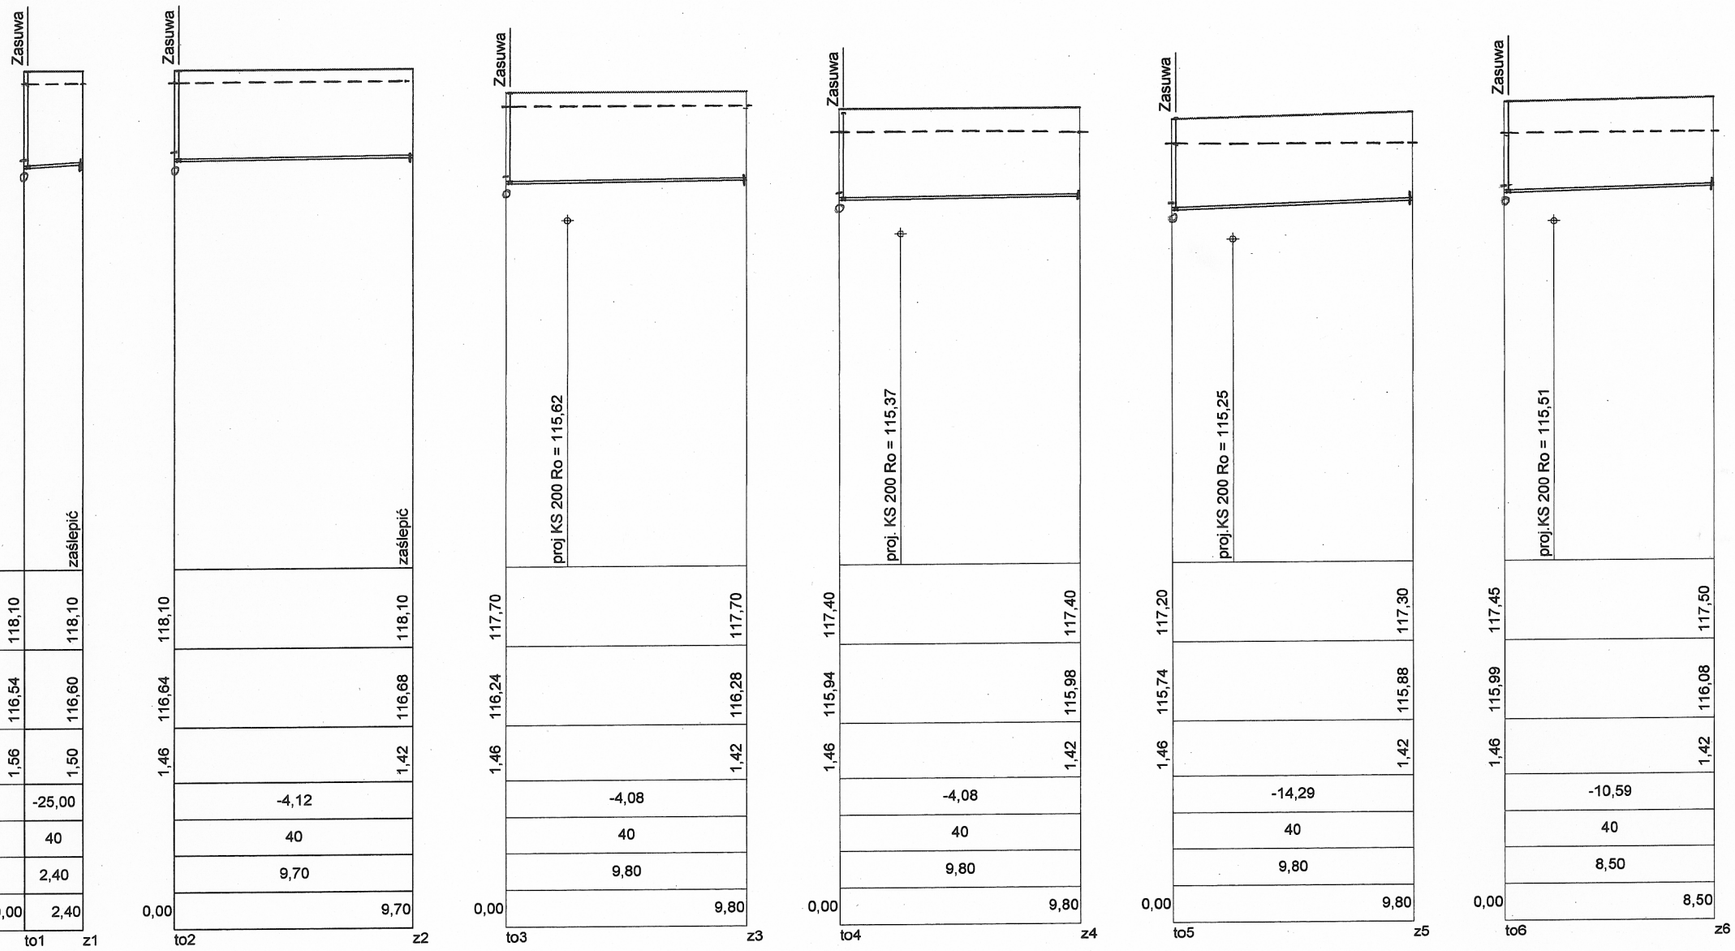

Rzędna terenu [m.n.p.m.]	118,10	118,10	118,10	117,70	117,40	117,20	117,45
Rzędna osi rurociągu [m.n.p.m.]	116,54	116,60	116,64	116,24	115,94	115,74	115,99
Zagłębienie osi rurociągu [m.]	1,56	1,50	1,46	1,46	1,46	1,46	1,46
Spadek [‰]		-25,00	-4,12	-4,08	-4,08	-14,29	-10,59
Średnica rury [mm.]		40	40	40	40	40	40
Długość odcinka [m.]		2,40	9,70	9,80	9,80	9,80	8,50
Odległość [m.]	0,00	2,40	9,70	9,80	9,80	9,80	8,50

z1-z11 ZAŚLEPKI ELEKTROOPOROWE

OBIEKT: ADRES: INWESTOR:	Sieć wodociągowa i kanalizacji sanitarnej Legnica ul. Wiślana LPWiK S.A. 59-220 Legnica ul. Nowodworska 1	Branża: Sanitarna
TYTUŁ RYSUNKU :	Profil odnóg wodociągowych to1-to6	DT. 541/17
PROJEKTANT	mgr inż. Ewa Borecka uprawnienia bud. do projektowania w specjalności instalacyjno-inżynieryjnej w zakresie sieci i instalacji sanitarnych nr ewid. 8/85/Lw , 128/90/Lw	Data: 20.02.2018 r. Skala 1:100/250
SPRAWDZ.	mgr inż. Krzysztof Borecki uprawnienia bud. do projektowania w specjalności instalacyjno-inżynieryjnej w zakresie sieci i instalacji sanitarnych nr ewid. 29/83/Lw , 129/90/Lw	rys. nr 5