
Skala Pozioma 1:200
Skala Pionowa 1:100

Poziom porówn. 110,00 m.n.p.m.

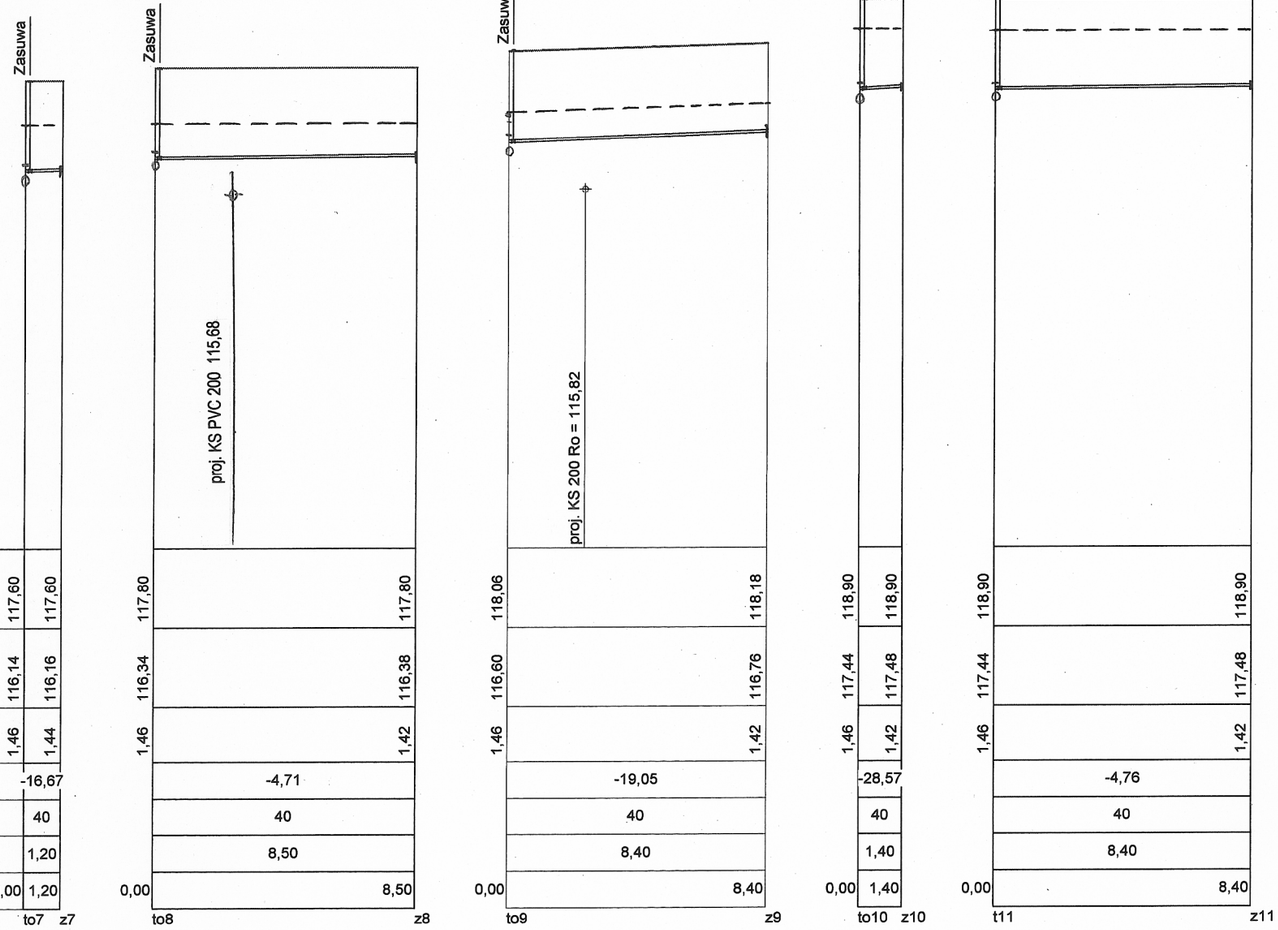

	to7	z7	to8	z8	to9	z9	to10	z10	t11	z11
Rzędna terenu [m.n.p.m.]	117,60	117,60	117,80	117,80	118,06	118,18	118,90	118,90	118,90	118,90
Rzędna osi rurociągu [m.n.p.m.]	116,14	116,16	116,34	116,38	116,60	116,76	117,44	117,48	117,44	117,48
Zagłębienie osi rurociągu [m.]	1,46	1,44	1,46	1,42	1,46	1,42	1,46	1,42	1,46	1,42
Spadek [‰]		-16,67		-4,71		-19,05		-28,57		-4,76
Średnica rury [mm.]		40		40		40		40		40
Długość odcinka [m.]		1,20		8,50		8,40		1,40		8,40
Odległość [m.]	0,00	1,20	0,00	8,50	0,00	8,40	0,00	1,40	0,00	8,40

OBIEKT: ADRES: INWESTOR:	Sieć wodociągowa i kanalizacji sanitarnej Legnica ul. Wiślana LPWiK S.A. 59-220 Legnica ul. Nowodworska 1	Branża: Sanitarna
TYTUŁ RYSUNKU :	Profil odnóg wodociągowych to7-to11	DT. 541/17
PROJEKTANT	mgr inż. Ewa Borecka uprawnienia bud. do projektowania w specjalności instalacyjno-inżynieryjnej w zakresie sieci i instalacji sanitarnych nr ewid. 8/85/Lw , 128/90/Lw	Data: 20.02.2018 r. Skala 1:100/200
SPRAWDZ.	mgr inż. Krzysztof Borecki uprawnienia bud. do projektowania w specjalności instalacyjno-inżynieryjnej w zakresie sieci i instalacji sanitarnych nr ewid. 29/83/Lw , 129/90/Lw	rys. nr 6