

Skala Pozioma 1:500
Skala Pionowa 1:100
Poziom porówn. 110,00 m.n.p.m.

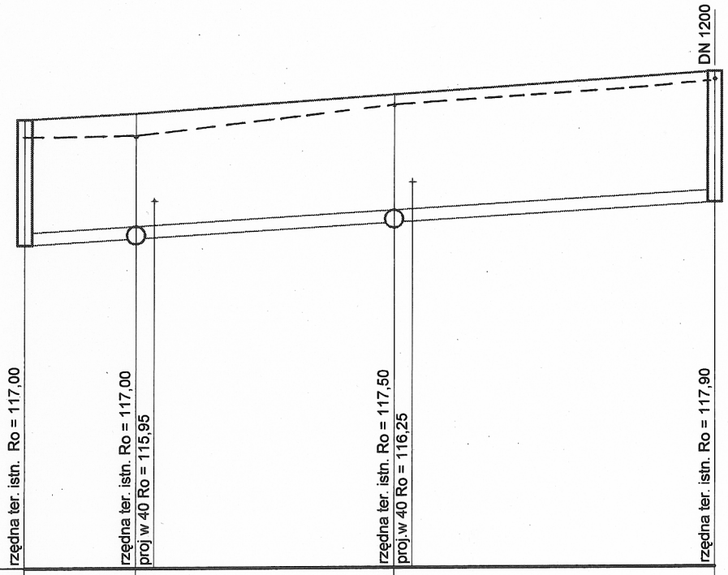

Rzędna terenu [m.n.p.m.]	117,28	117,38	117,67	118,03
Rzędna dna kanału [m.n.p.m.]	115,24 / 115,35	115,35 / 115,60	115,60 / 115,91	
Zagłębienie dna [m.]	2,04 / 2,03	2,03 / 2,07	2,07 / 2,12	
Spadek [‰]	12,00	12,00	12,00	
Średnica rury [mm.]	200	200	200	
Długość odcinka [m.]	9,00	21,00	26,00	
Odległość [m.]	0,00 / 9,00	30,00	56,00	
	S3	TK5	TK6	S7

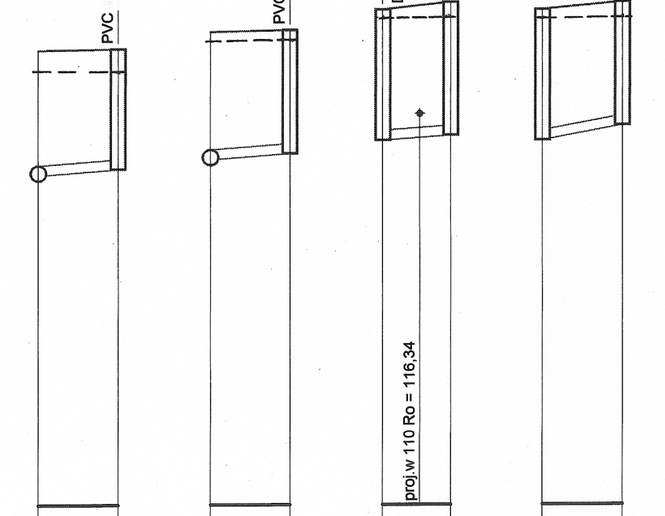

117,38	117,40	117,67	117,70	118,03	118,15	118,03	118,15	
115,35	115,45	115,60	115,70	115,91	115,99	115,91	116,15	
2,03	1,95	2,07	2,00	2,12	2,16	2,12	2,00	
15,38		15,38		14,55		36,92		
160		160		160		160		
6,50		6,50		5,50		6,50		
0,00	6,50	0,00	6,50	0,00	5,50	0,00	6,50	
TK5	Sk8	TK6	Sk9	S7	Sk11	S7	Sk10	

WSZYSTKIE STUDZIENKI PVC-ϕ600

OBIEKT: ADRES: INWESTOR:	Sieć wodociągowa i kanalizacji sanitarnej Legnica ul. Wiślana LPWiK S.A. 59-220 Legnica ul. Nowodworska 1	Branża: Sanitarna
TYTUŁ RYSUNKU :	Profil sieci kanalizacji sanitarnej S3-S7 Profil odnóg kanalizacji sanit. TK5;TK6; S7	DT. 541/17
PROJEKTANT	mgr inż. Ewa Borecka uprawnienia bud. do projektowania w specjalności instalacyjno-inżynieryjnej w zakresie sieci i instalacji sanitarnych nr ewid. 8/85/Lw , 128/90/Lw	Data: 20.02.2018 r. Skala 1:100/500
SPRAWDZ.	mgr inż. Krzysztof Borecki uprawnienia bud. do projektowania w specjalności instalacyjno-inżynieryjnej w zakresie sieci i instalacji sanitarnych nr ewid. 29/83/Lw , 129/90/Lw	rys. nr 8