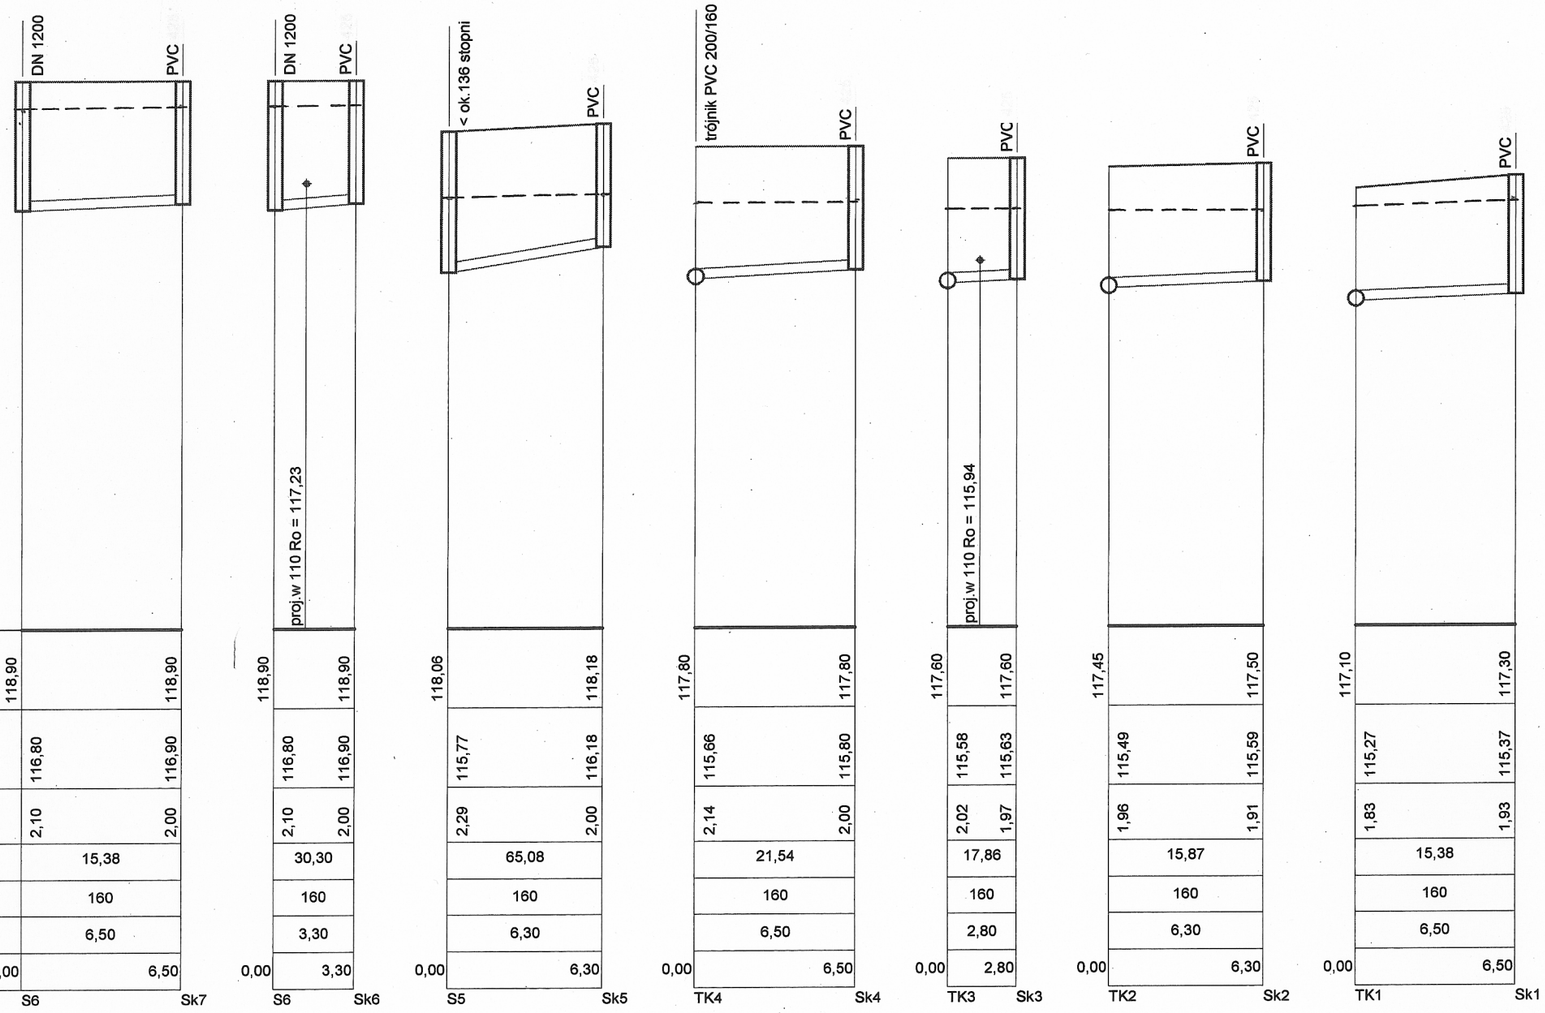


Skala Pozioma 1:250
Skala Pionowa 1:100

Poziom porówn. 110,00 m.n.p.m.

| | | |