MAPA DO CELÓW PROJEKTOWYCH		
Oznaczenie kancelaryjne zgłoszenia pracy geodezyjnej		GK.6640.455.2018
Jednostka ewidencyjna	identyfikator	026201_1
	nazwa	LEGNICA
Obręb ewidencyjny	identyfikator	0005
	nazwa	Pintnica
Numer działki		229/1, 230/1, 362
Skala mapy		1: 500
Sekcja mapy		452.321.1814
Nazwa układu współrzędnych / układ wysokości		1965/4
Oznaczenie granic obszaru, który był przedmiotem aktualizacji		Kronasztadt 60
Mapa została wykonana bez usłalenia obciążeń służebnościami gruntowymi.		Nie ustalano
Granice na mapie		zgodne z mapą ewidencji gruntów i budynków
Data opracowania mapy		24.05.2018r

Nie wykłucza się występowania na zakreślonym obszarze innych elementów podziemnego uzbrojenia terenu niż te, które są uwidocznione na danej mapie w zakresie opracowania.

Punkty osnowy geodezyjnej podlegają ochronie – art. 48 ust. 1 pkt. 3 Prawo Geodezyjne i Kartograficzne.

INTERGEO Usługi Geodezyjne Grzegorz Płaczuk
59-220 Legnica, ul. Bieszczadzka 35/10
NIP 691-216-67-04, Regon 022371274
Tel.: 881 059 029
(nazwa wykonawcy)

inż. Grzegorz Płaczuk
geodeta uprawnienia zawodowe
Samodzielne
(imię i nazwisko geodety uprawnionego, nr uprawnień i podpis geodety)

Uwzględniono usytuowanie projektowanych sieci uzbrojenia terenu nr. 124.2016; 103.2017

Arkusz 1(1)

za zgodność z oryginałem

Poświadcza się, że niniejszy dokument został opracowany w wyniku prac geodezyjnych i kartograficznych, których rezultaty zawiera operat techniczny wpisany do ewidencji materiałów państwowego zasobu geodezyjnego i kartograficznego

Organ prowadzący państwowy zasób geodezyjny i kartograficzny: PREZYDENT MIASTA LEGNICY

Identyfikator ewidencyjny materiału zasobu – operatu technicznego: P.0252.1018.455.1.2018

Data wpisania operatu technicznego do ewidencji materiałów zasobu: 28 MAJ 2018

Imię, nazwisko i podpis osoby reprezentującej organ: z up. PREZYDENTA MIASTA LEGNICY Kierownik Wydziału Geodezji i Kartografii Sławomir Kuczyński

SZKIC ORIENTACYJNY 1:10000



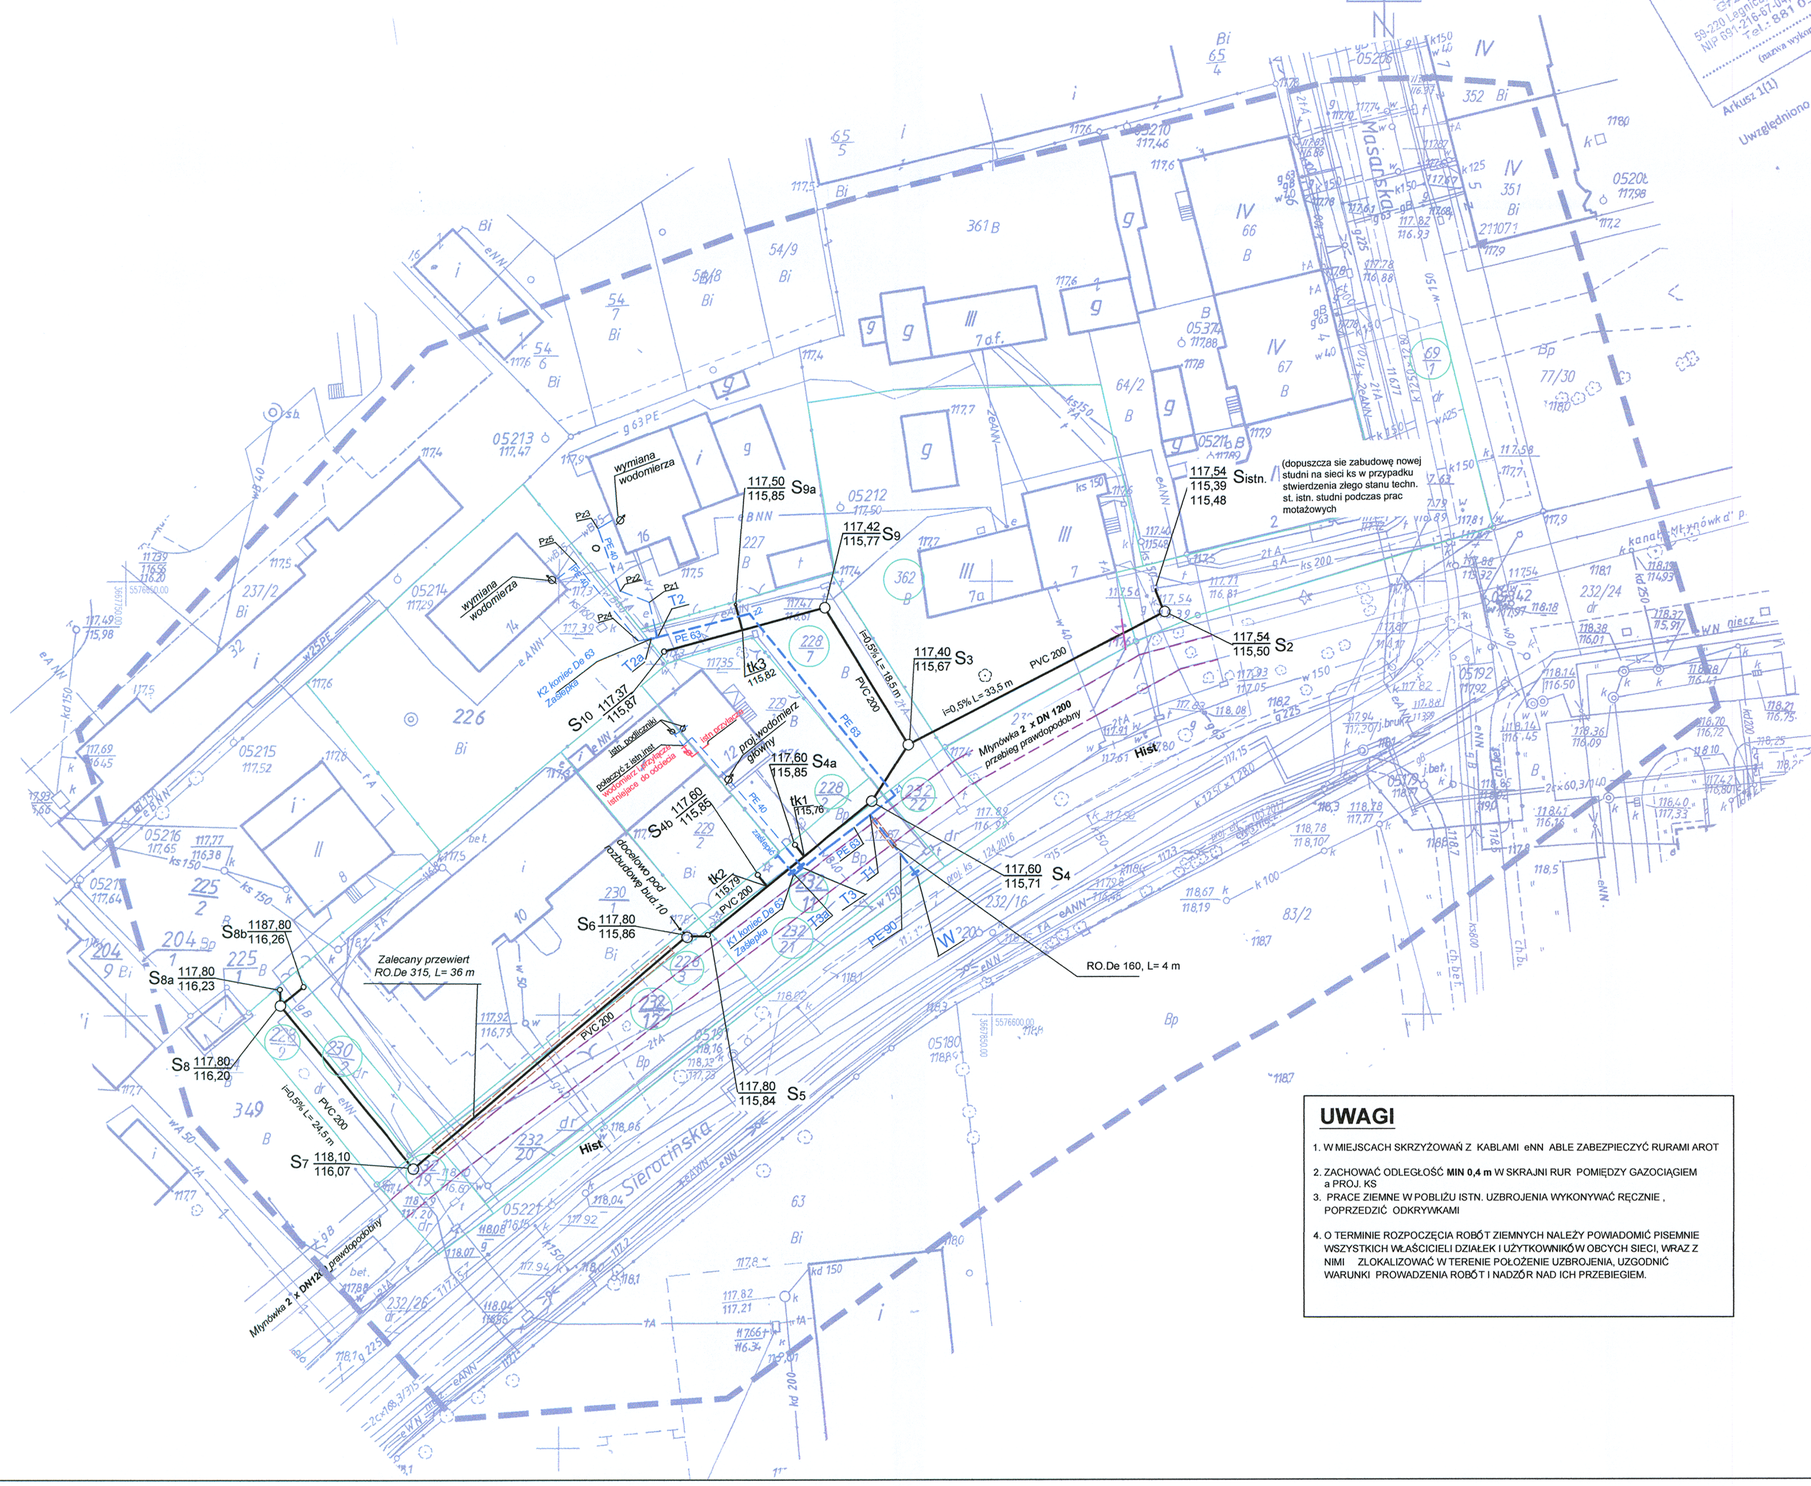

LEGENDA

- PROJ. SIEĆ KS
- PROJ.SIEĆ WODY
- W — Wpięcie do w150, opaska do nawiercania kołnierzowa 150/80 i zasuwa DN 80
- T1 — Trójnik na sieci wodociągowej
- z1, — pkt załamań
- *Przyłacza De 40 wraz z wymianą wodomierzy na dz.226,227,229/1 - wg art.29a odrębne opacowanie*
- Hist — Hydrant istniejący na sieci w150
- 117,54 / 115,50 S2 — Studzienki kanalizacyjnne
- Sia — Studzienki kanalizacyjnne PVC 600
- tk1 — Trójnik PVC 200/160
- Granice działek

UWAGI

1. W MIEJSCACH SKRZYŻOWAŃ Z KABLAMI eNN ABLE ZABEZPIECZYĆ RURAMI AROT
2. ZACHOWAĆ ODLEGŁOŚĆ **MIN 0,4 m** W SKRAJNI RUR POMIĘDZY GAZOCIĄGIEM a PROJ. KS
3. PRACE ZIEMNE W POBLIŻU ISTN. UZBROJENIA WYKONYWAĆ RĘCZNIE , POPRZEDZIĆ ODKRYWKAMI
4. O TERMINIE ROZPOCZĘCIA ROBÓT ZIEMNYCH NALEŻY POWIADOMIĆ PISEMNIE WSZYSTKICH WŁAŚCICIELI DZIAŁEK I UŻYTKOWNIKÓW OBCYCH SIECI, WRAZ Z NIMI ZLOKALIZOWAĆ W TERENIE POŁOŻENIE UZBROJENIA, UZGODNIĆ WARUNKI PROWADZENIA ROBÓT I NADZÓR NAD ICH PRZEBIEGIEM.

OBIEKT	Budowa sieci wodociagowej i kanalizacji sanitarnej	Branża
ADRES INWESTOR	Legnica ul. Sierocińska LPWiK S.A. Legnica ul. Nowodworska 1	sanitarna DT.545/18
TYTUŁ RYSUNKU	Projekt zgospodarowania terenu Sieć wodociagowa i kanalizacji sanitarnej	Data 28.09. 2018
PROJEKTANT:	mgr. inż . Ewa Borecka upr. bud.do proj. w specjalności instalacyjno-inżynierynej w zakresie sieci i instalacji sanitarnych nr ew.8/85 Lw, 128/90 Lw	skala 1:500
SPRAWDZIŁ:	mgr inż. Krzysztof Borecki upr. bud.do proj. w specjalności instalacyjno-inżynierynej w zakresie sieci i instalacji sanitarnych nr ew.29/83 Lw, 129/90 Lw	1