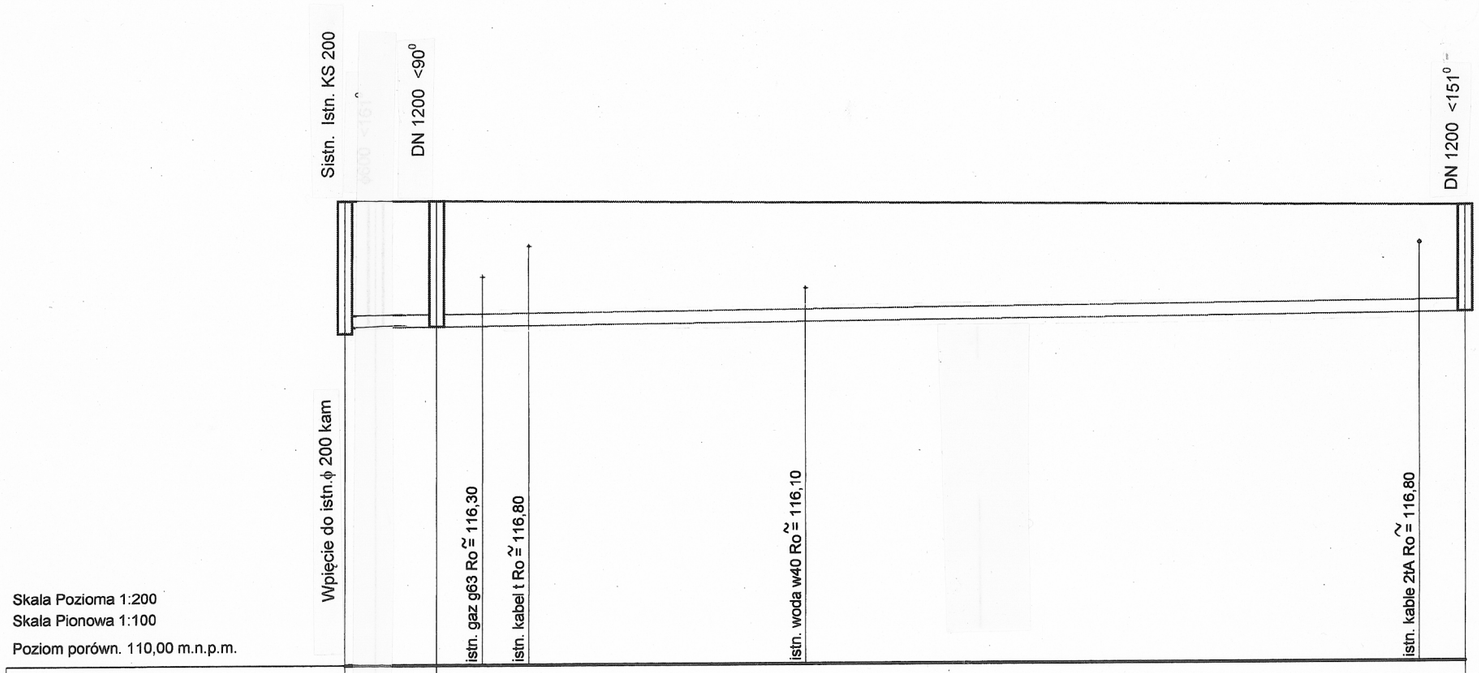

Skala Pozioma 1:200
Skala Pionowa 1:100

Poziom porówn. 110,00 m.n.p.m.

Rzędna terenu [m.n.p.m.]	117,54	117,54	117,54	117,40	
Rzędna dna kanału [m.n.p.m.]	115,39	115,48	115,50	115,50	115,67
Zagłębienie dna [m.]			2,04	2,04	1,73
Spadek [‰]		1(	5,00	5,07	
Średnica rury [mm.]		200	200	200	
Długość odcinka [m.]		1,00	2,00	33,50	
Odległość [m.]	0,00	1,00	3,00	36,50	
		S ist	S1	S2	S3

OBIEKT: ADRES: INWESTOR:	Sieć wodociągowa i kanalizacji sanitarnej Legnica ul. Sierocińska LPWiK S.A. 59-220 Legnica ul. Nowodworska 1	Branża: Sanitarna
TYTUŁ RYSUNKU :	Profil sieci kanalizacji sanitarnej Sistn-S3	DT. 545/18
PROJEKTANT	mgr inż. Ewa Borecka uprawnienia bud. do projektowania w specjalności instalacyjno-inżynieryjnej w zakresie sieci i instalacji sanitarnych nr ewid. 8/85/Lw , 128/90/Lw	Data: 28.09.2018 r. Skala 1:100/200
SPRAWDZ.	mgr inż. Krzysztof Borecki uprawnienia bud. do projektowania w specjalności instalacyjno-inżynieryjnej w zakresie sieci i instalacji sanitarnych nr ewid. 29/83/Lw , 129/90/Lw	rys. nr 2