POMPOWNIA PRZEWAŁOWA
15-15 RZUT POZIOMY SEGMENT SKRAJNY „A"
1:20

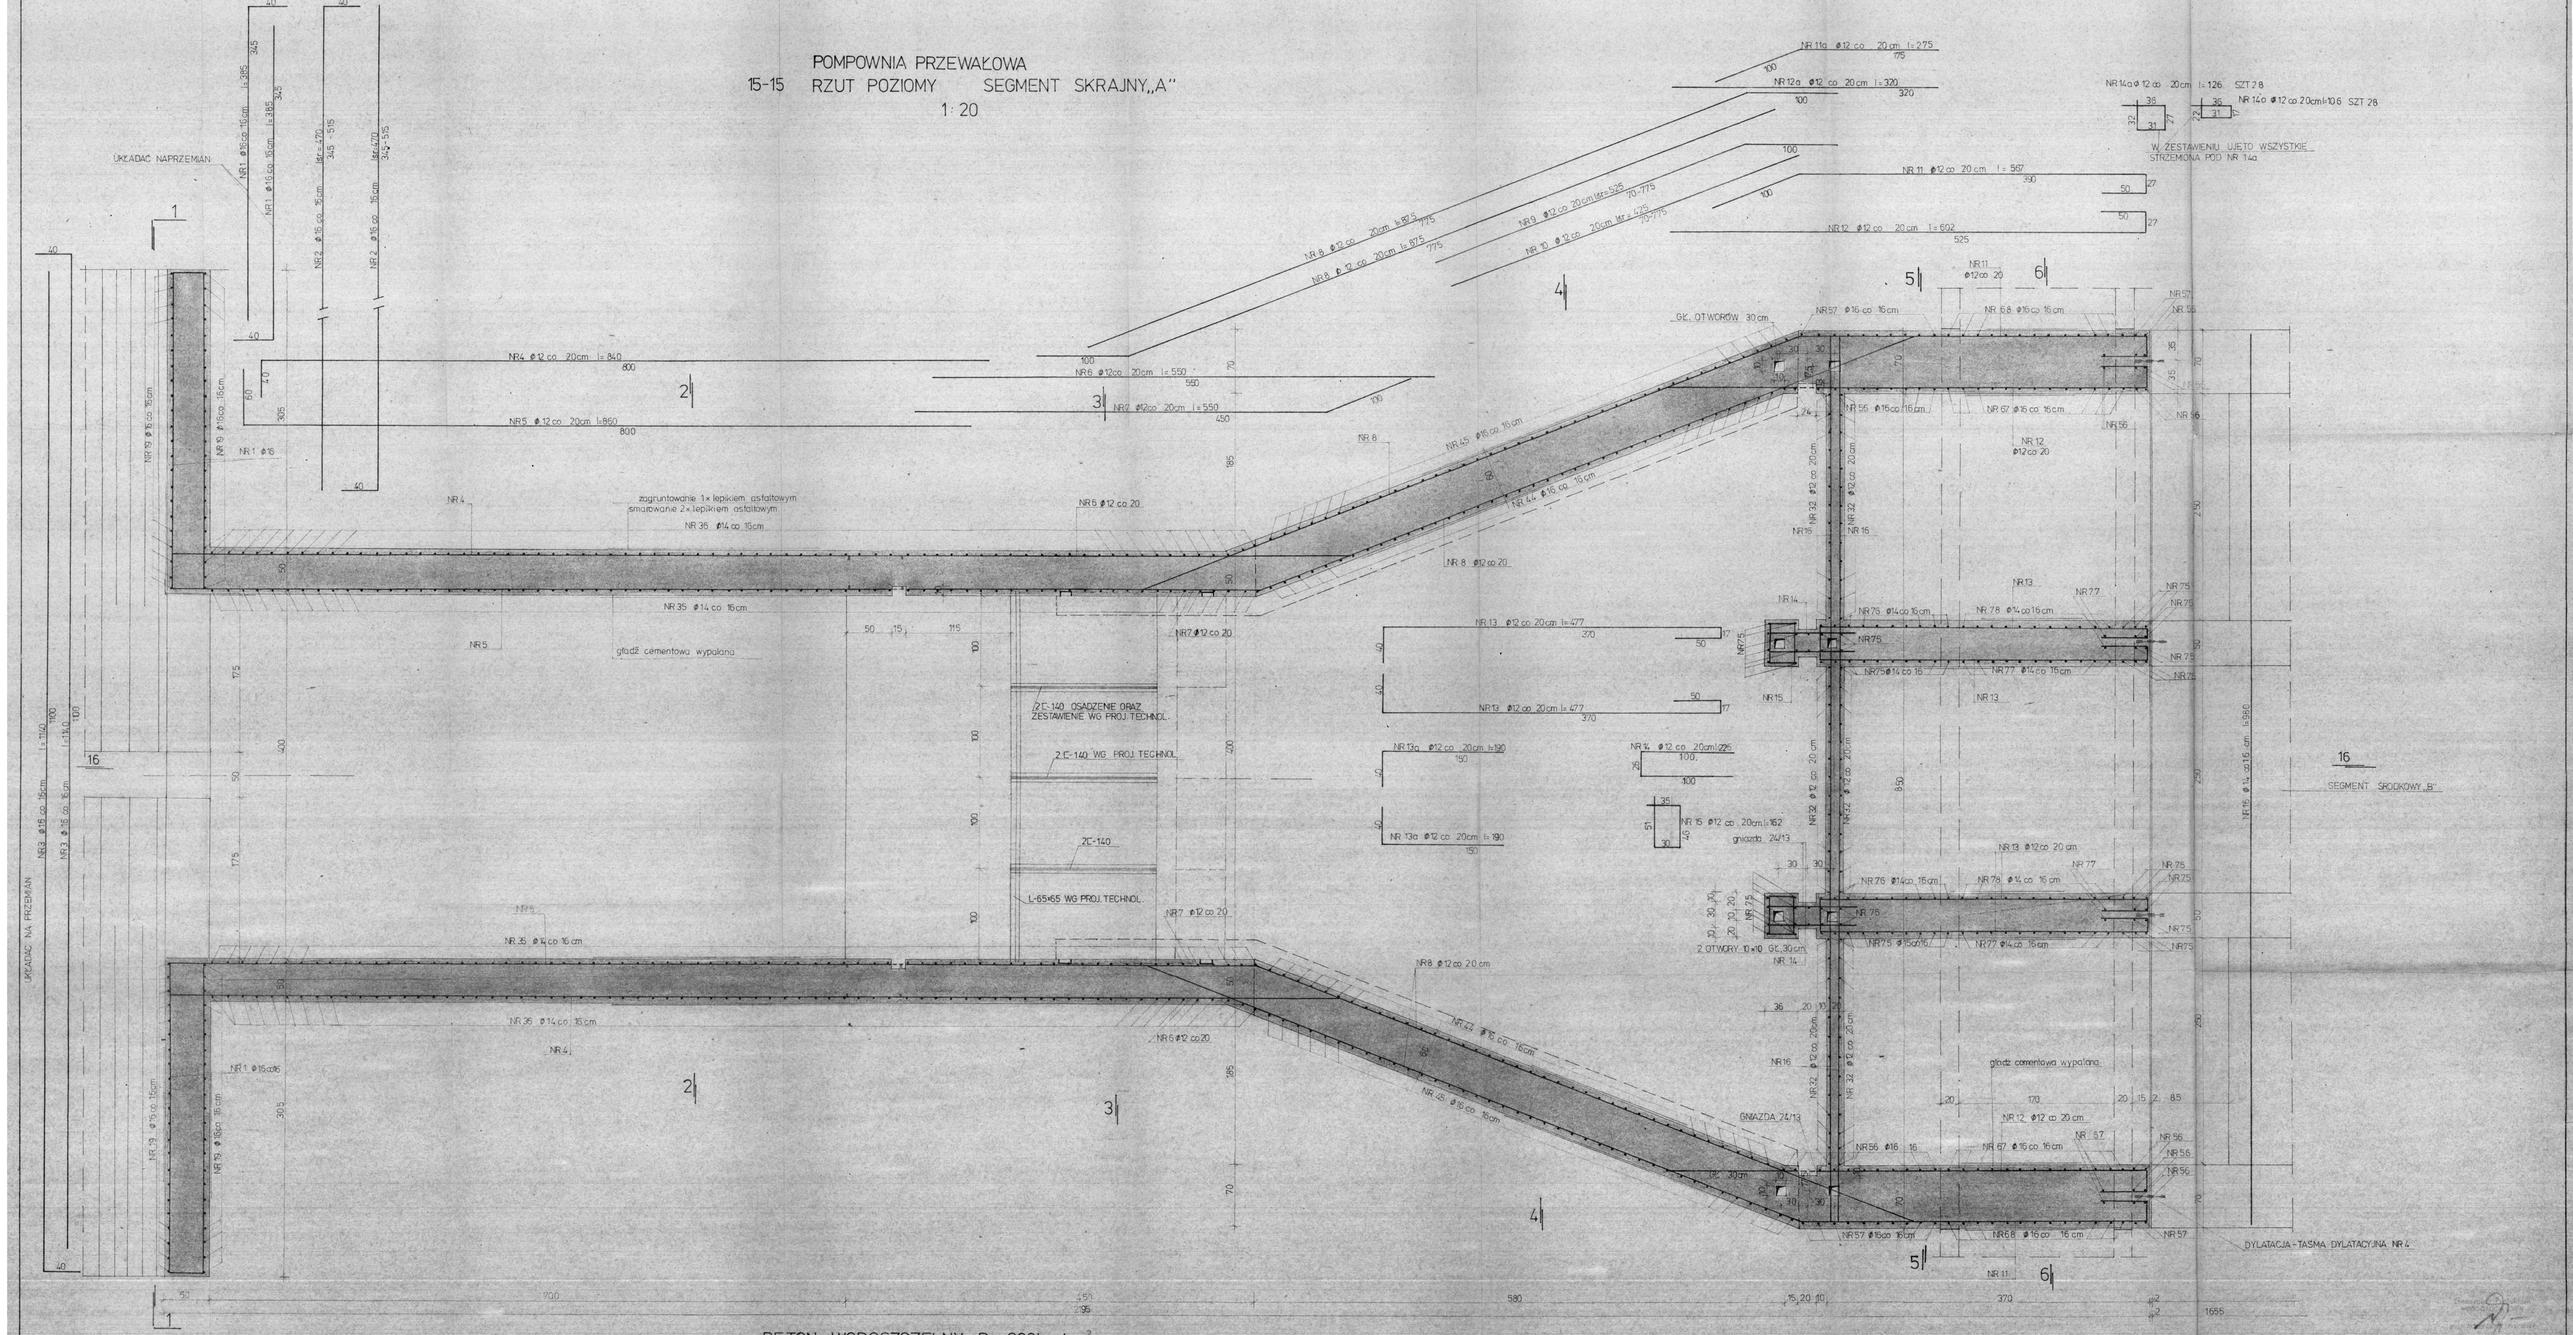

BETON WODOSZCZELNY Rw=200kg/cm²
Z DOD. ŚRODKA USZCZELNIAJĄCEGO tj. HYDROBETU
1,5% WAGOWO DO WAGI CEMENTU.
STAL Qr=2500kg/cm² StO ϕ
STAL Qr=3600kg/cm² 18G2 ϕ

UJĘCIE WODY POW.
POMPOWNIA NR 1 PRZYBKÓW
ODIM ZM. WROCŁAW
4268/49
TS-2
W. ZIELIŃSKA
Z. NOWORYTA
H. MAKARSKI
3/21
32014
RZUT POZIOMY 15-15 SEG. „A"