
Odcinki przeznaczone do renowacji w ciągu ul. Partyzantów

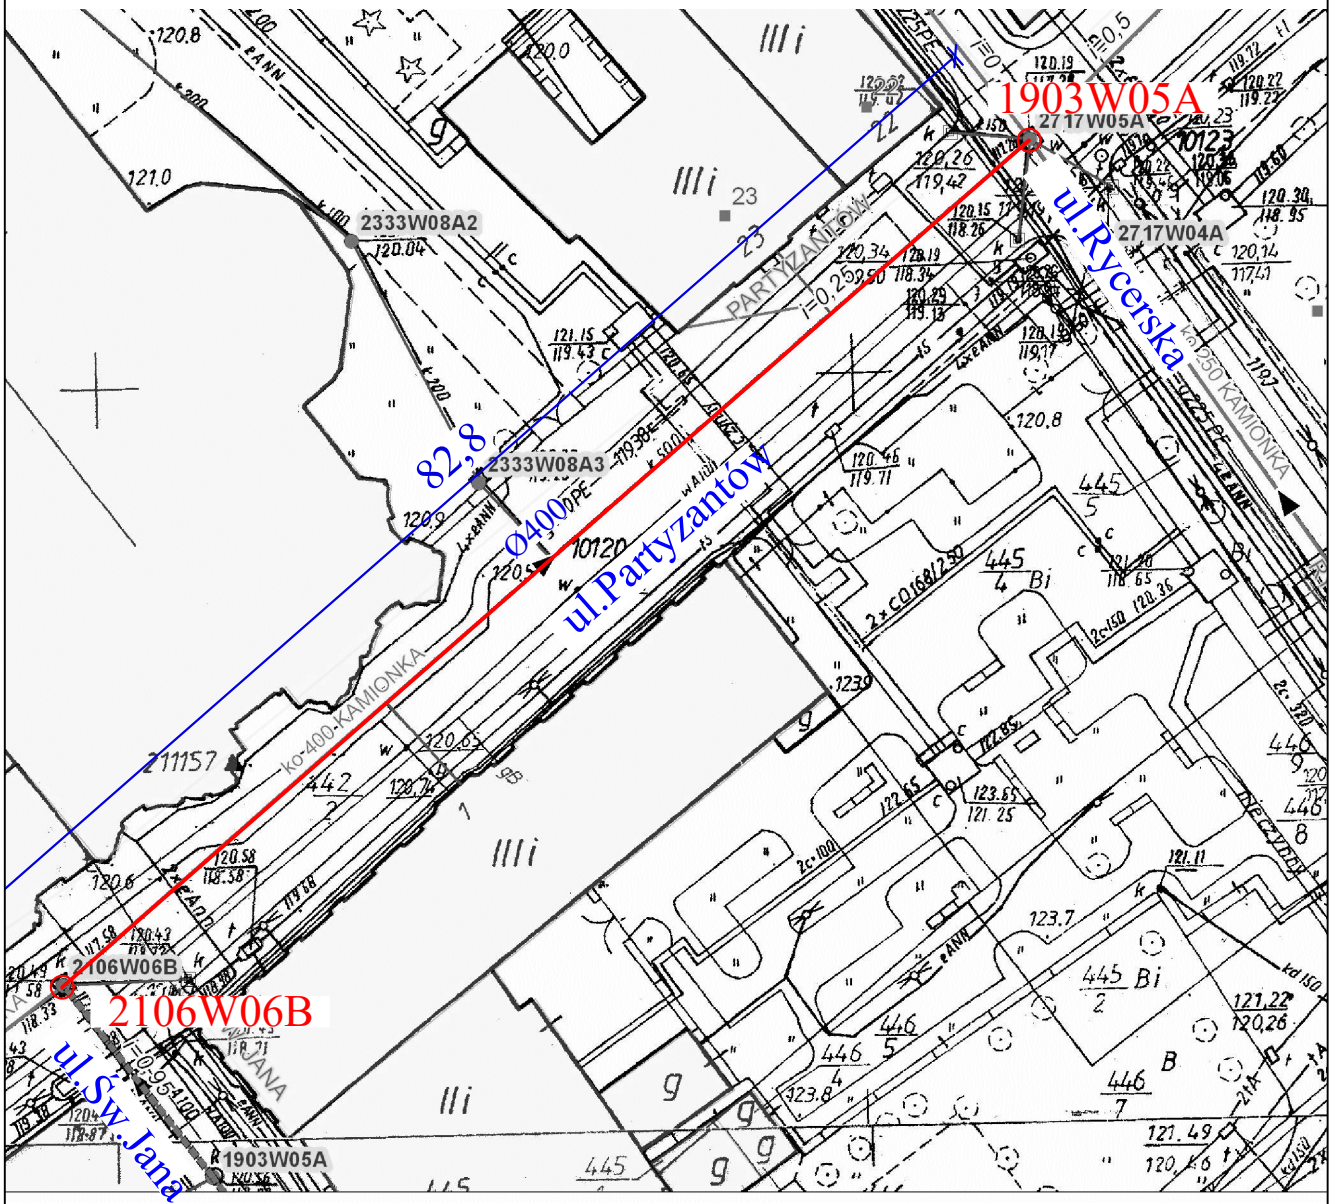

Zestawienie ilości przyłączy do wpięcia na poszczególnych odcinkach

nr	odcinek	liczba przyłączy do wpięcia
ul. Partyzantów		
15.1	2106W06B - 2717W05A	8

LEGENDA:
odcinki przeznaczone do renowacji technologią rękawa ciasnopasowanego utwardzanego termicznie

UWAGA:
Wykonawca robót zobowiązany jest przeprowadzić kontrolne pomiary długości i średnice wszystkich odcinków

Biuro Inżynierskie dr inż. Tomasz Abel
ul. Wambierzycka 16/9, 50-537 Wrocław

Inwestor: LPWiK S.A. 59-220 Legnica ul. Nowodworska 1	Adres inwestycji: Legnica Remont kolektorów sanitarnych Legnicy	Nr rys. 1
Faza: PB-W	Kanał sanitarny DN 400	Data 03.2017
Branża: INSTALACYJNA	Treść: Plan sytuacyjny - lokalizacja odcinków do renowacji w ciągu ul. Partyzantów	Skala: 1:500
	Wykonał: mgr inż. Beata Nienartowicz	
	Projektant: mgr inż. Jacek Moskała	

PROJEKT CHRONIONY USTAWĄ O PRAWACH AUTORSKICH, WSZELKIE PRAWA ZASTRZEŻONE WYKORZYSTYWANIE TEGO PROJEKTU PRZEZ INNE JEDNOSTKI PROJEKT. WYMAGA ZGODY AUTORA