
Odcinki przeznaczone do renowacji w ciągu ul. Traugutta

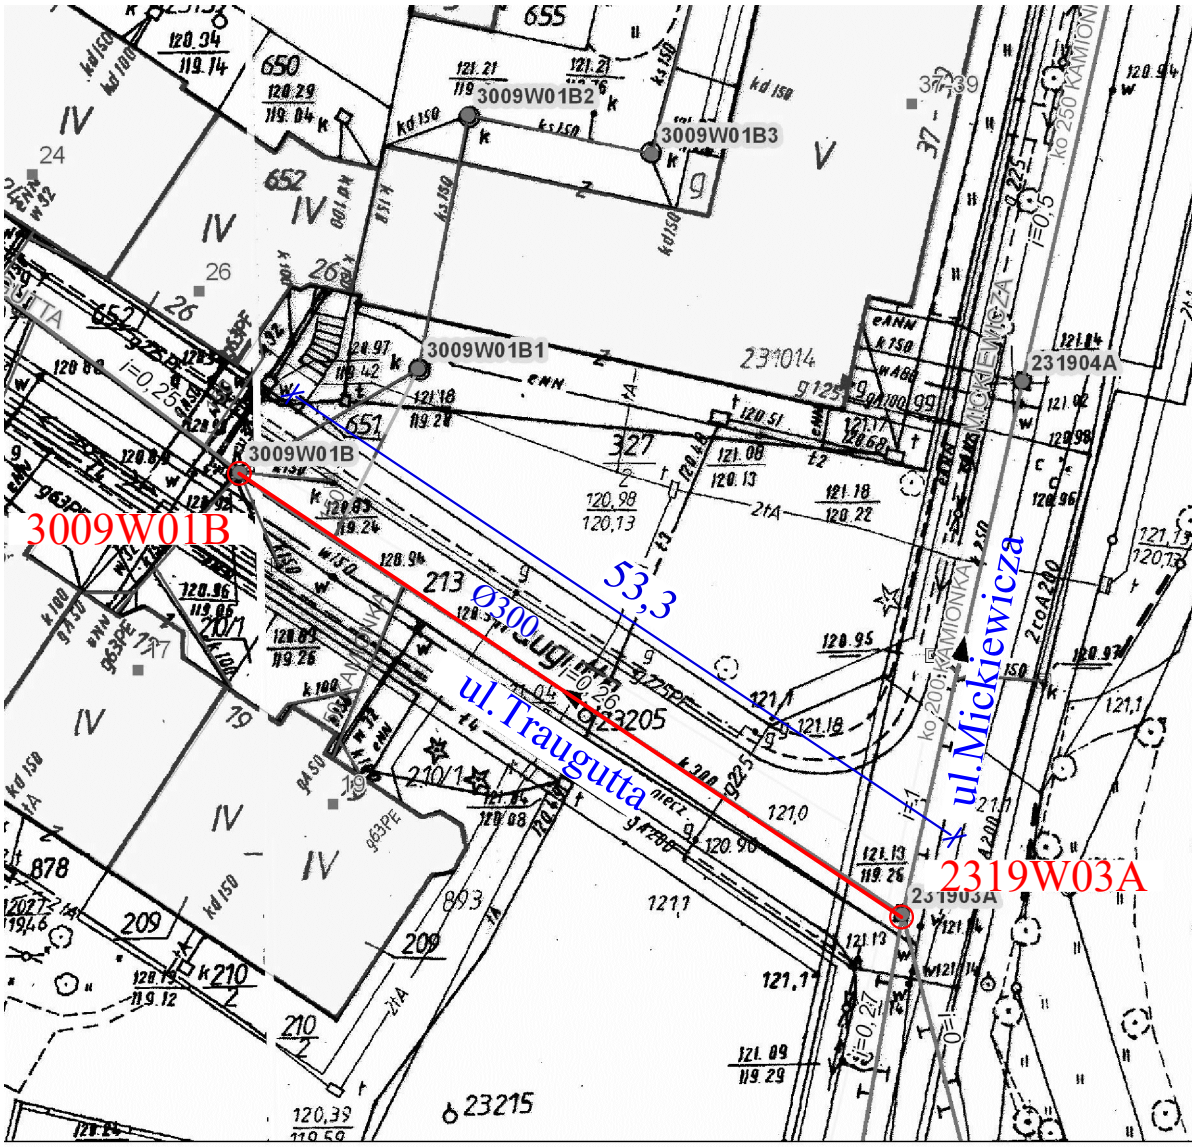

Zestawienie ilości przyłączy do wpięcia na poszczególnych odcinkach

nr	odcinek	liczba przyłączy do wpięcia
ul. Traugutta		
16.1	2319W03A - 3009W01B	2

LEGENDA:
odcinki przeznaczone do renowacji technologią rękawa ciasnopasowanego utwardzanego termicznie

UWAGA:
Wykonawca robót zobowiązany jest przeprowadzić kontrolne pomiary długości i średnice wszystkich odcinków

BIURO AXIS INŻYNIERSKIE — Biuro Inżynierskie dr inż. Tomasz Abel ul. Wambierzycka 16/9, 50-537 Wrocław		
Inwestor: LPWiK S.A. 59-220 Legnica ul. Nowodworska 1	Adres inwestycji: Legnica Remont kolektorów sanitarnych Legnicy	Nr rys. 2
Faza: PB-W	Kanał sanitarny DN 300	Data 03.2017
Branża: INSTALACYJNA	Treść: Plan sytuacyjny - lokalizacja odcinków do renowacji w ciągu ul. Traugutta	Skala: 1:500
	Wykonał: mgr inż. Beata Nienartowicz	
	Projektant: mgr inż. Jacek Moskała	

PROJEKT CHRONIONY USTAWĄ O PRAWACH AUTORSKICH, WSZELKIE PRAWA ZASTRZEŻONE
WYKORZYSTYWANIE TEGO PROJEKTU PRZEZ INNE JEDNOSTKI PROJEKT. WYMAGA ZGODY AUTORA