


Odcinki przeznaczone do renowacji w ciągu ul. Mickiewicza cz. 1

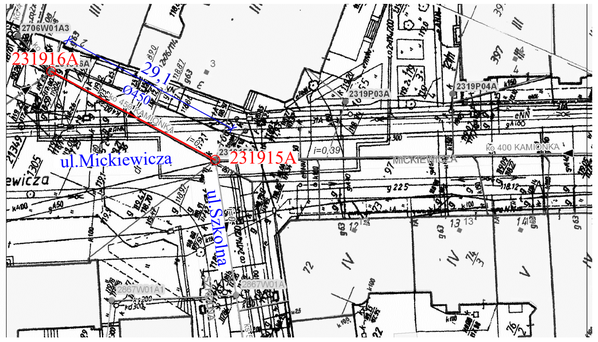

Odcinki przeznaczone do renowacji w ciągu ul. Mickiewicza cz. 2

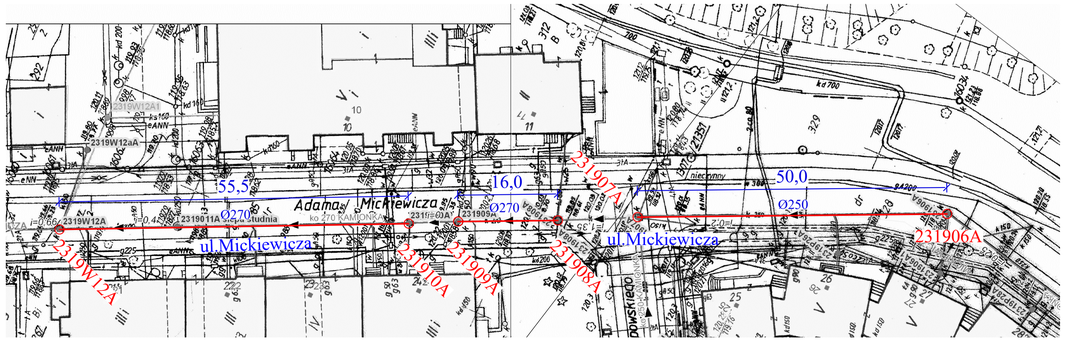

Odcinki przeznaczone do renowacji w ciągu ul. Mickiewicza cz. 3

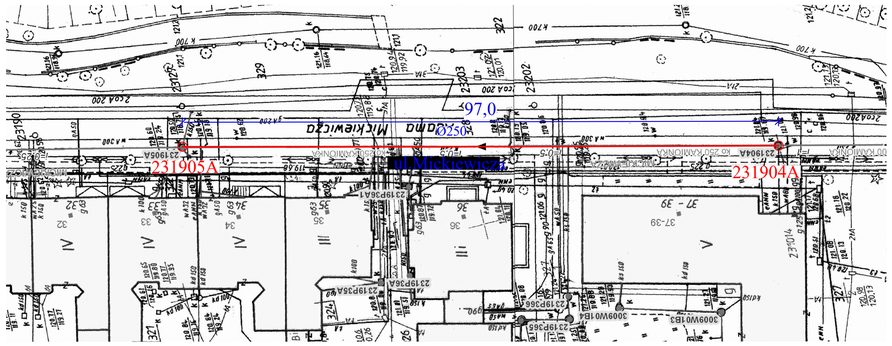

Zestawienie ilości przyłączy do wpięcia na poszczególnych odcinkach

nr	odcinek	liczba przyłączy do wpięcia
ul. Mickiewicza		
17.1	231904A - 231905A	7
17.2	231907A - 231906A	5
17.3	231908A - 231909A	brak danych
17.4	231912A - 231910A	7
17.5	231915A - 231916A	2

LEGENDA:
odcinki przeznaczone do renowacji technologią rękawa ciasnopasowanego utwardzanego termicznie

UWAGA:
Wykonawca robót zobowiązany jest przeprowadzić kontrolne pomiary długości i średnice wszystkich odcinków

Biuro Inżynierskie dr inż. Tomasz Abel
ul. Wambierzycka 16/9, 50-537 Wrocław

Inwestor: LPWK S.A. 59-220 Legnica ul. Nowodworska 1	Adres inwestycji: Legnica Remont kolektorów sanitarnych Legnicy	Nr rys. 3
Faza: PB-W	Kanał sanitarny DN 250 - 450	Data 03.2017
Branża: INSTALACYJNA	Treść : Plan sytuacyjny - lokalizacja odcinków do renowacji w ciągu ul. Mickiewicza	Skala: 1:500
	Wykonał: mgr inż. Beata Nienartowicz	
	Projektant: mgr inż. Jacek Moskała	

PROJEKT CHRONIONY USTAWĄ O PRAWACH AUTORSKICH, WSZELKIE PRAWA ZASTRZEŻONE WYKORZYSTYWANIE TEGO PROJEKTU PRZEZ INNE JEDNOSTKI PROJEKT. WYMAGA ZGODY AUTORA