

Odcinki przeznaczone do renowacji w ciągu ul. Jaworzyńskiej cz.1

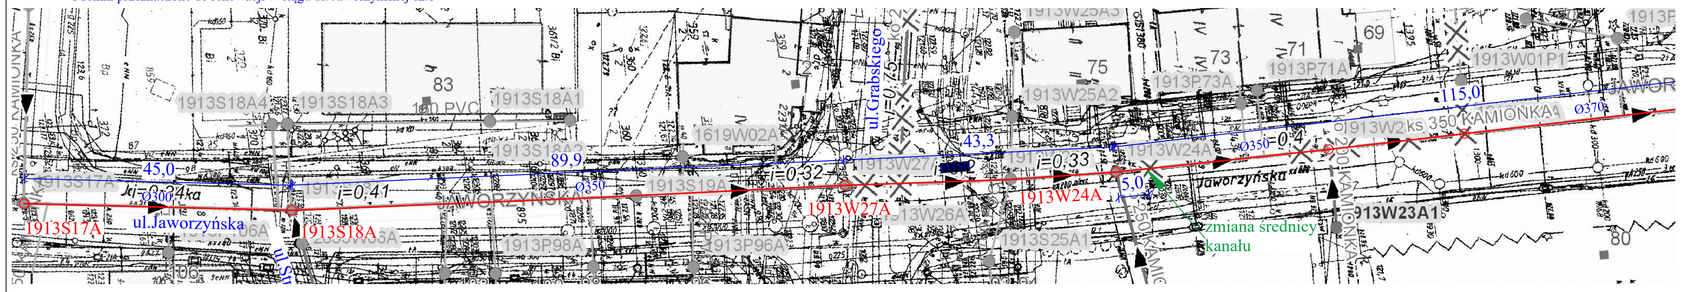

Odcinki przeznaczone do renowacji w ciągu ul. Jaworzyńskiej cz. 2

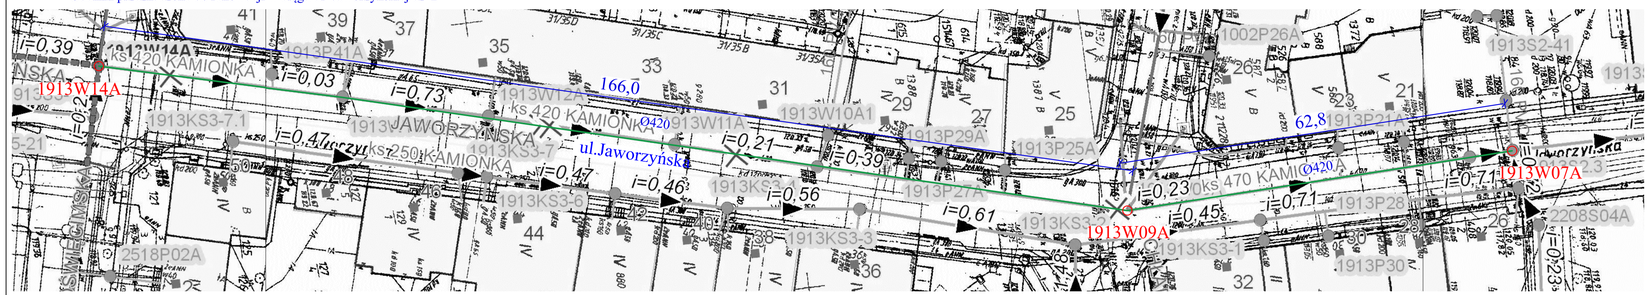

Zestawienie ilości przyłączy do wpięcia na poszczególnych odcinkach

nr	odcinek	liczba przyłączy do wpięcia
ul. Jaworzyńska		
18.1	1913W07A - 1913W09A	5
18.2	1913W09A - 1913W14A	15
18.3	1913W21A - 1913W24A	9
18.4	1913W24A - 1913W27A	2
18.5	1913S18A - 1913W27A	7
18.6	1913S18A - 1913S17A	3

LEGENDA:
odcinki przeznaczone do renowacji technologią rękawa ciasnopasowanego utwardzanego termicznie

odcinki przeznaczone do renowacji technologią rękawa ciasnopasowanego utwardzanego promieniami UV

UWAGA:
Wykonawca robót zobowiązany jest przeprowadzić kontrolne pomiary długości i średnice wszystkich odcinków

Biuro Inżynierskie dr inż. Tomasz Abel
ul. Wambierzycka 16/9, 50-537 Wrocław

Inwestor: LPWiK S.A. 59-220 Legnica ul. Nowodworska 1	Adres inwestycji: Legnica Remont kolektorów sanitarnych Legnicy	Nr rys. 4
Faza: PB-W	Kanał sanitarny DN 300 - 420	Data 03.2017
Branża: INSTALACYJNA	Treść: Plan sytuacyjny - lokalizacja odcinków do renowacji w ciągu ul. Jaworzyńskiej	Skala: 1:500
	Wykonał: mgr inż. Beata Nienartowicz	
	Projektant: mgr inż. Jacek Moskała	

PROJEKT CHRONIONY USTAWĄ O PRAWACH AUTORSKICH, WSZELKIE PRAWA ZASTRZEŻONE WYKORZYSTYWANIE TEGO PROJEKTU PRZEZ INNE JEDNOSTKI PROJEKT. WYMAGA ZGODY AUTORA