

Odcinki przeznaczone do renowacji w ciągu ul. Panamskiej

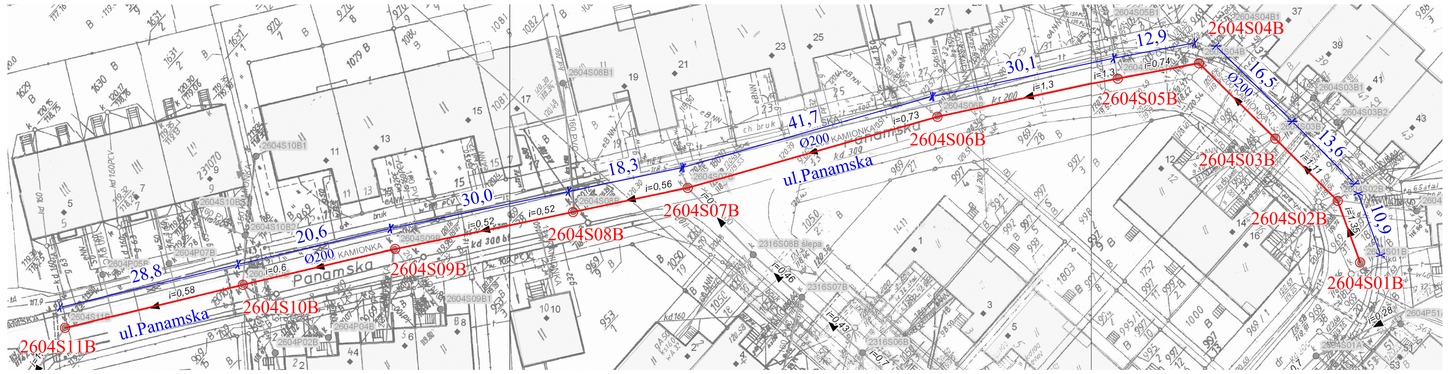

Odcinki przeznaczone do renowacji w ciągu ul. Pocztowej

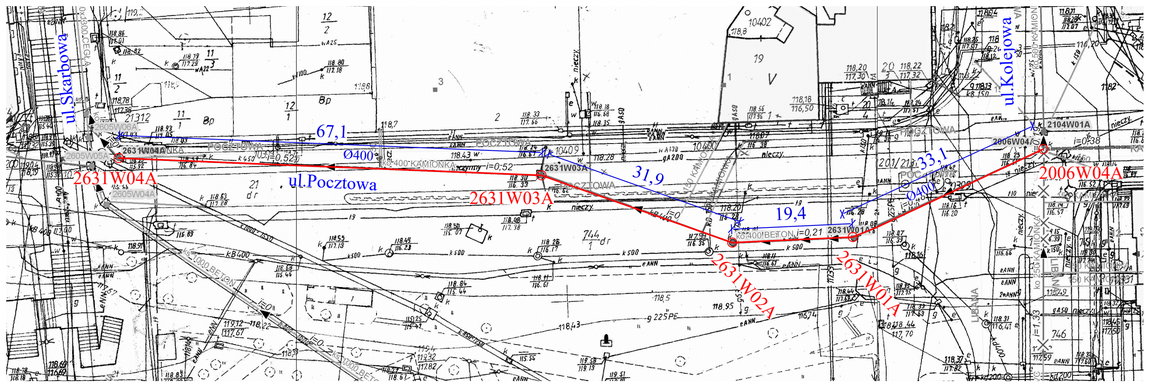

Zestawienie ilości przyłączy do wpięcia na poszczególnych odcinkach

nr	odcinek	liczba przyłączy do wpięcia
ul. Pocztowa		
19.1	2006W04A - 2631W01A	1
19.2	2631W01A - 2631W01A	-
19.3	2631W02A - 2631W03A	2
19.4	2631W03A - 2631W04A	2
ul. Panamska		
20.1	2604S01B - 2604S02B	-
20.2	2604S02B - 2604S03B	-
20.3	2604S03B - 2604S04B	-
20.4	2604S04B - 2604S05B	-
20.5	2604S05B - 2604S06B	-
20.6	2604S06B - 2604S07B	-
20.7	2604S07B - 2604S08B	-
20.8	2604S08B - 2604S09B	2
20.9	2604S09B - 2604S10B	-
20.10	2604S10B - 2604S11B	3

LEGENDA:
odcinki przeznaczone do renowacji
technologią rękawa
ciasnopasowanego utwardzanego
termicznie

UWAGA:
Wykonawca robót zobowiązany jest przeprowadzić kontrolne pomiary długości i średnice wszystkich odcinków

Biuro Inżynierskie dr inż. Tomasz Abel
ul. Wambierzycka 16/9, 50-537 Wrocław

Inwestor: LPWiK S.A. 59-220 Legnica ul. Nowodworska 1	Adres inwestycji: Legnica Remont kolektorów sanitarnych Legnicy	Nr rys. 5
Faza: PB-W	Kanał sanitarny DN 200, DN 400	Data 03.2017
Branża: INSTALACYJNA	Treść: Plan sytuacyjny - lokalizacja odcinków do renowacji w ciągu ul. Pocztowej i ul. Panamskiej	Skala: 1:500
	Wykonał: mgr inż. Beata Nienartowicz	
	Projektant: mgr inż. Jacek Moskała	

PROJEKT CHRONIONY USTAWĄ O PRAWACH AUTORSKICH, WSZELKIE PRAWA ZASTRZEŻONE
WYKORZYSTYWANIE TEGO PROJEKTU PRZEZ INNE JEDNOSTKI PROJEKT. WYMAGA ZGODY AUTORA