
Odcinki przeznaczone do renowacji w ciągu ul. Partyzantów

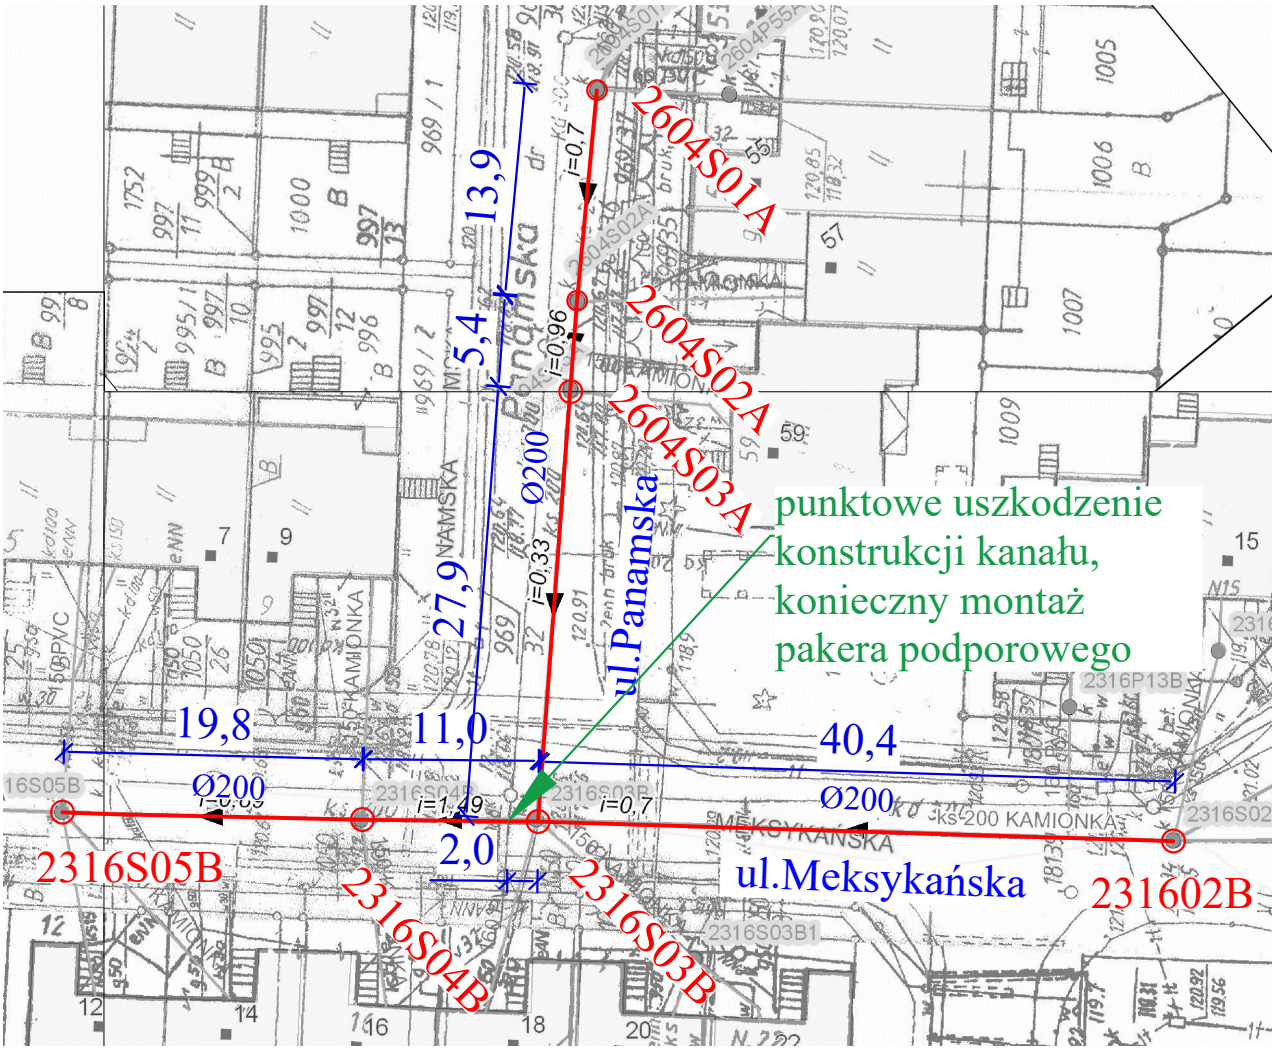

Zestawienie ilości przyłączy do wpięcia na poszczególnych odcinkach

nr	odcinek	liczba przyłączy do wpięcia
ul. Meksykańska		
21.1	2604S01A - 2604S02A	-
21.2	2604S03A - 2604S02A	-
21.3	2604S03A - 2316S03B	-
21.4	2316S02B - 2316S03B	1
21.5	2316S03B - 2316S04B	-
21.6	2316S04B - 2316S05B	-

LEGENDA:
odcinki przeznaczone do renowacji technologią rękawa ciasnopasowanego utwardzanego termicznie

UWAGA:
Wykonawca robót zobowiązany jest przeprowadzić kontrolne pomiary długości i średnice wszystkich odcinków

BIURO AXIS INŻYNIERSKIE
Biuro Inżynierskie dr inż. Tomasz Abel
ul. Wambierzycka 16/9, 50-537 Wrocław

Inwestor: LPWiK S.A. 59-220 Legnica ul. Nowodworska 1	Adres inwestycji: Legnica Remont kolektorów sanitarnych Legnicy	Nr rys. 6
Faza: PB-W	Kanał sanitarny DN 200	Data 03.2017
Branża: INSTALACYJNA	Treść: Plan sytuacyjny - lokalizacja odcinków do renowacji w ciągu ul. Meksykańskiej	Skala: 1:500
	Wykonał: mgr inż. Beata Nienartowicz	
	Projektant: mgr inż. Jacek Moskała	

PROJEKT CHRONIONY USTAWĄ O PRAWACH AUTORSKICH, WSZELKIE PRAWA ZASTRZEŻONE
WYKORZYSTYWANIE TEGO PROJEKTU PRZEZ INNE JEDNOSTKI PROJEKT. WYMAGA ZGODY AUTORA