



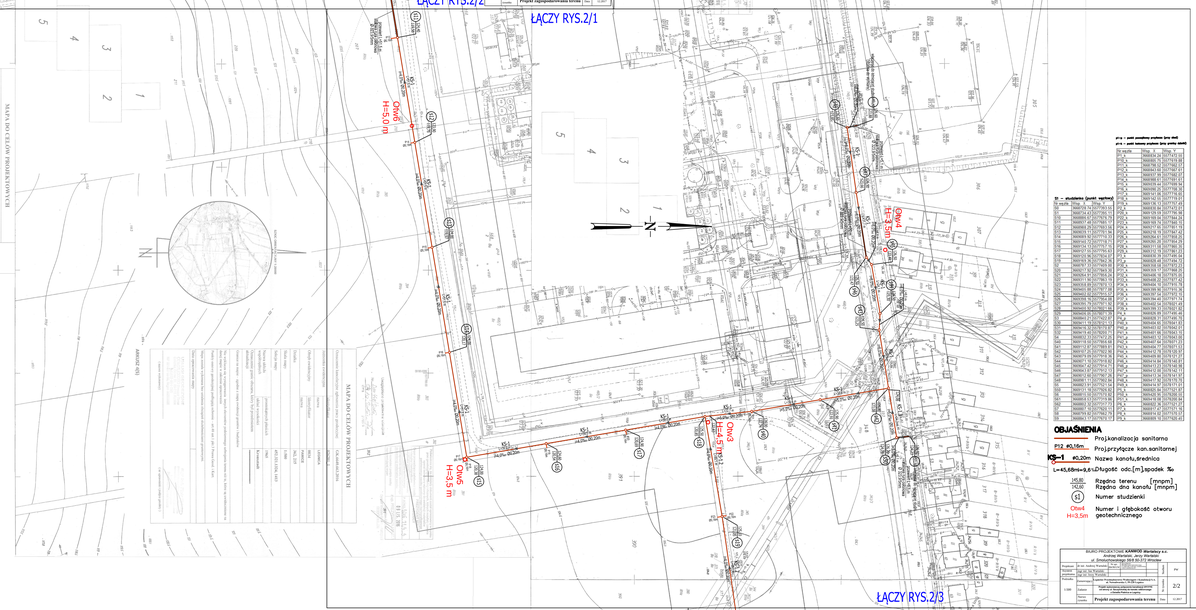

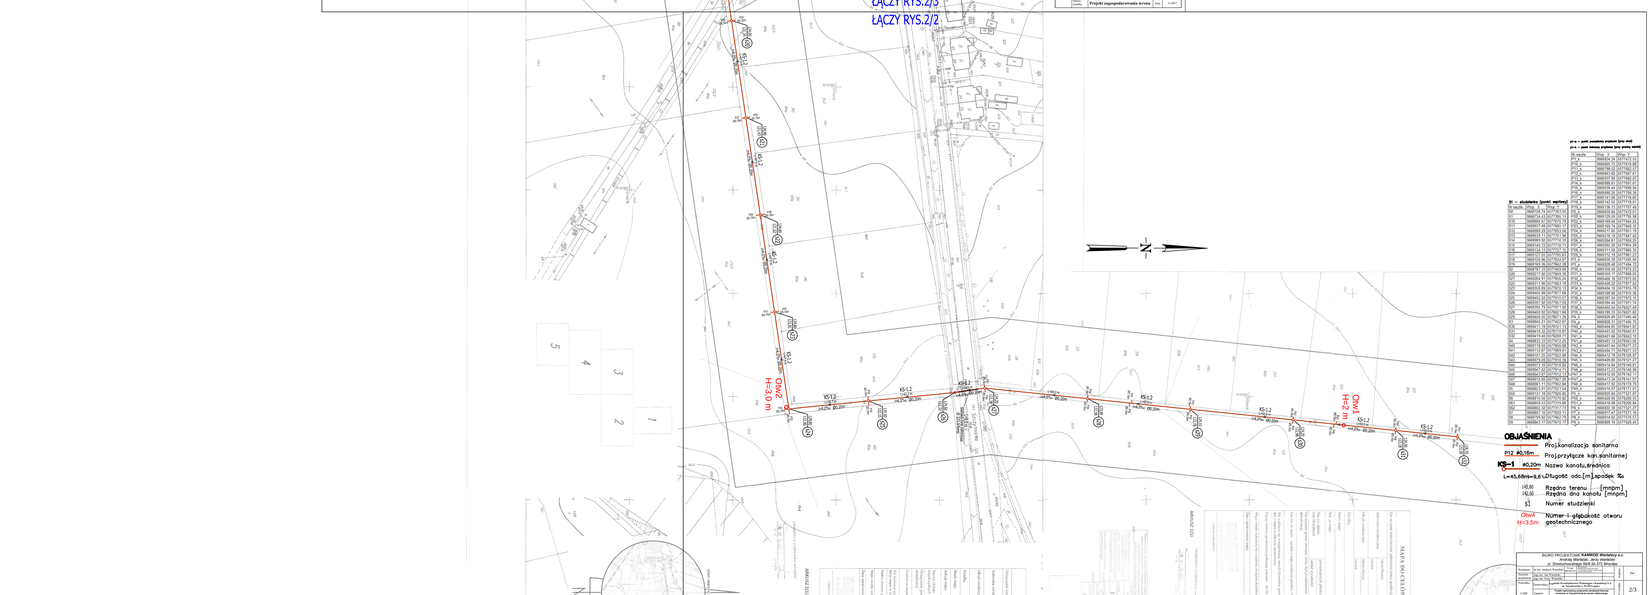

OBJAŚNIENIA

- Projektowana kanalizacja sanitarna
- Projektowane przyłącze kanalizacji sanitarnej
- KS-1 ø0,20m — Nazwa kanału, średnica
- L=45,68m i=9,6‰ — Długość odc.[m], spadek [‰]
- 145,80 / 143,80 — Rzędna terenu [mnpm] / Rzędna dna kanału [mnpm]
- S1 — Numer studzienki
- Otw4 H=3,5m — Numer i głębokość otworu geotechnicznego


Projektant	mgr inż. Andrzej Wiertelak		
Sprawdzający	mgr inż. Jerzy Wiertelak		
Kierownik specjalności	mgr inż. Jerzy Wiertelak		
Rysował	Agnieszka Wiertelak		
Uprawnienia	Budowlane do projektowania bez ograniczeń w specjalności instalacyjnej w zakresie sieci, instalacji i urządzeń cieplnych, wentylacyjnych, gazowych, wodociągowych i kanalizacyjnych		
Skala	1:500	Rysunek	Projekt zagospodarowania terenu
Data	12.2021		

Arkusz 2/1 | Arkusz 2/2 | Arkusz 2/3

MAPA SYTUACYJNO-WYSOKOŚCIOWA

MAPA DO CELÓW PROJEKTOWYCH

Skala 1:500

Układ współrzędnych 1965

Układ wysokościowy Kronsztad 1986
















