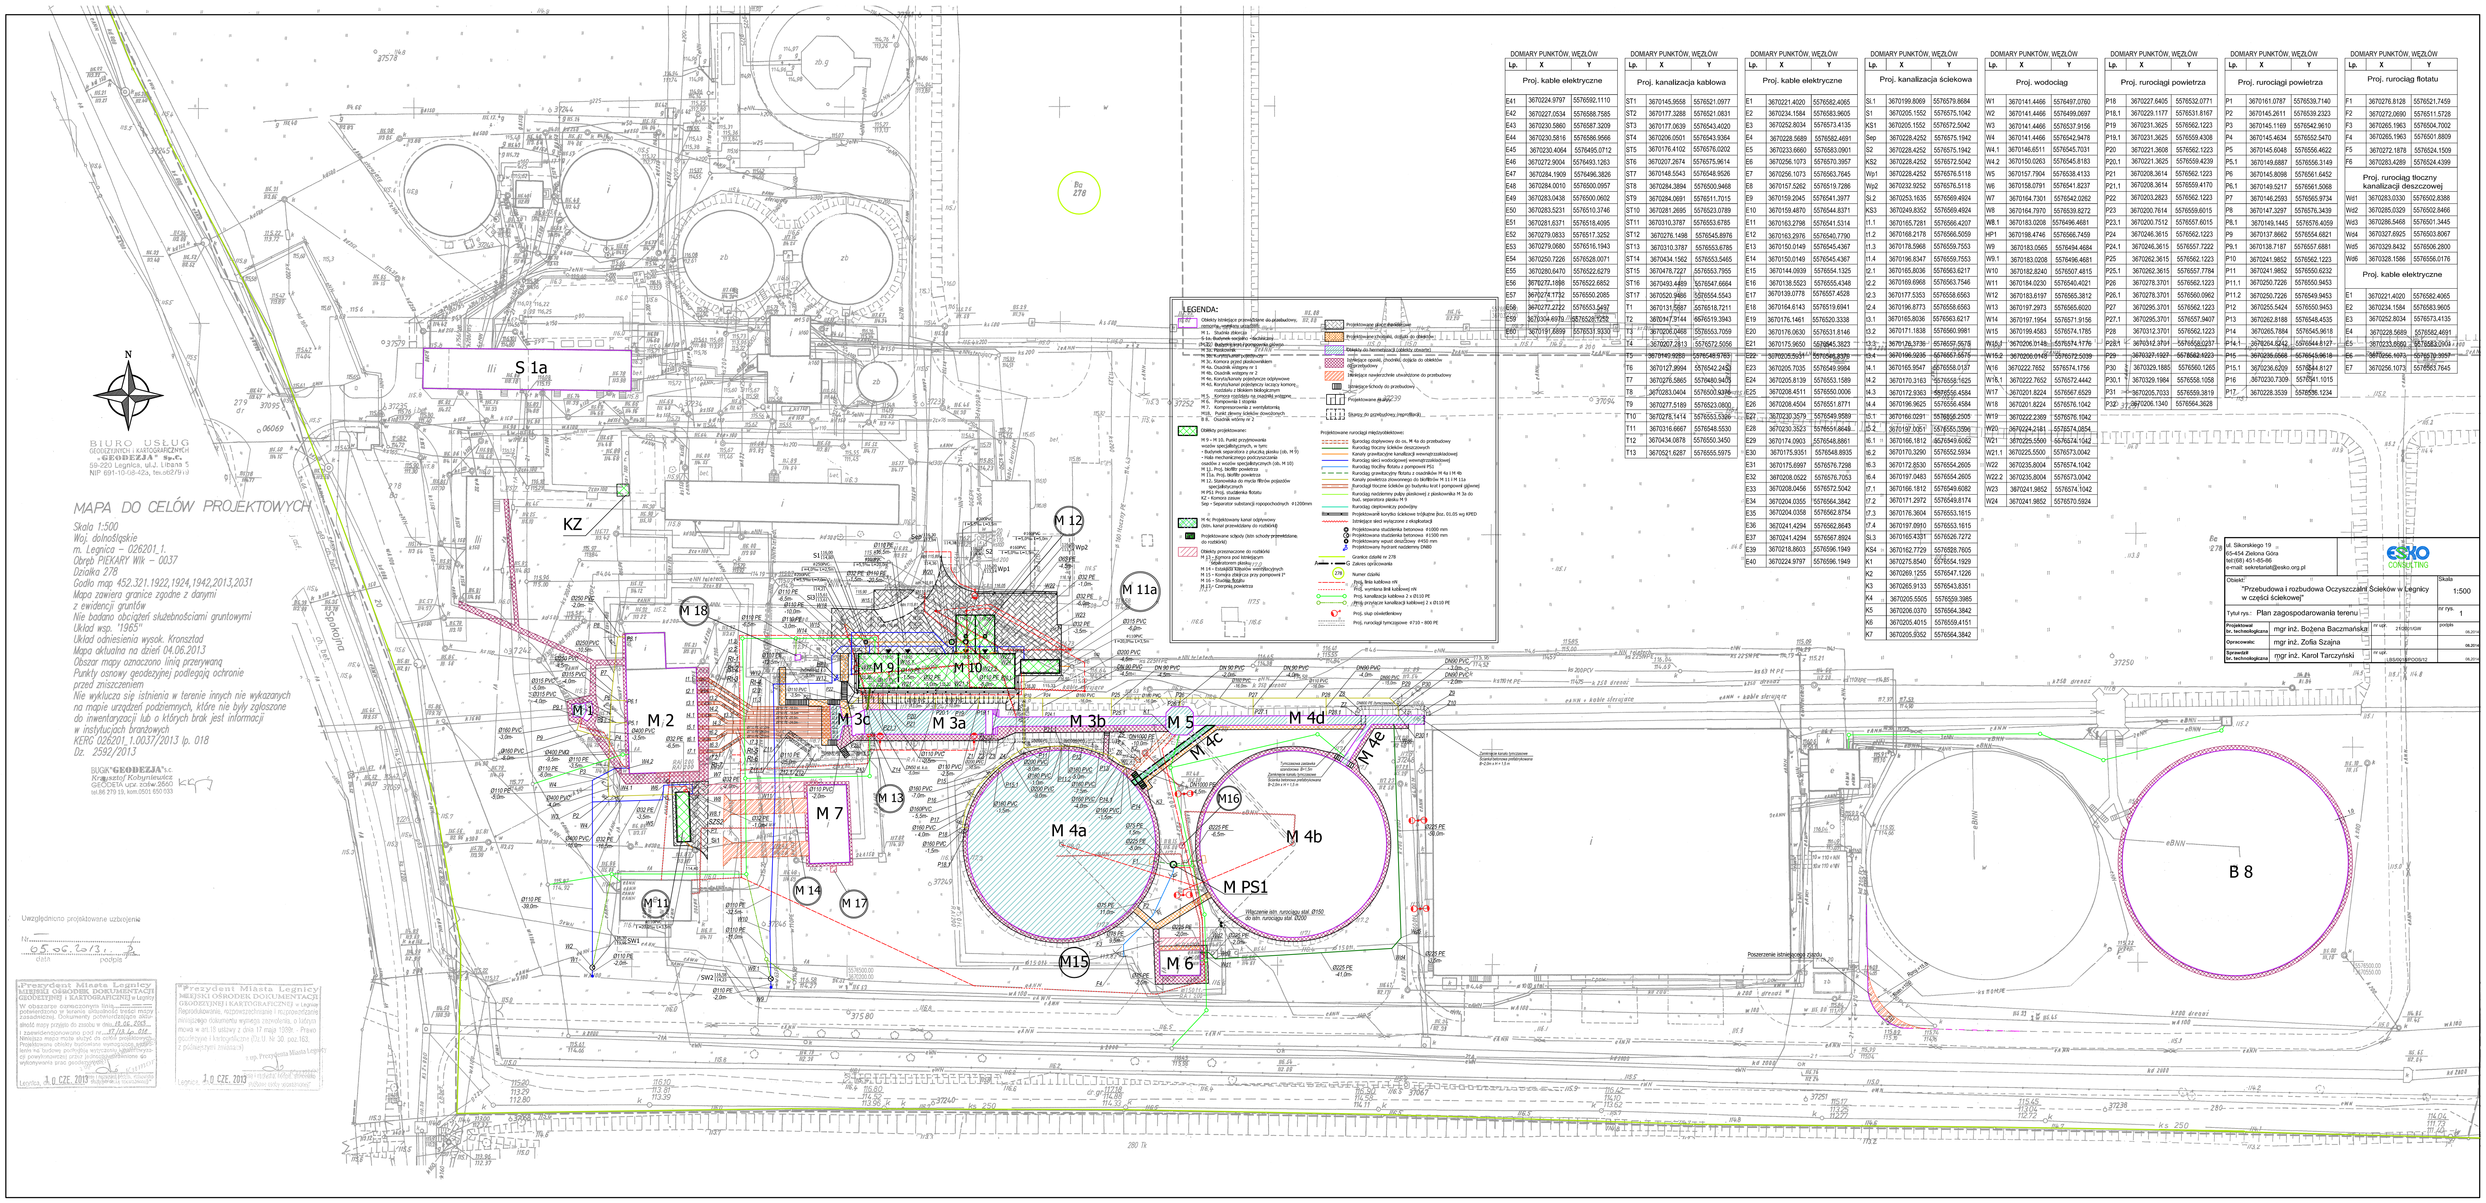

S 1a
KZ
M 1
M 2
M 3a
M 3b
M 3c
M 4a
M 4b
M 4c
M 4d
M 4e
M 5
M 6
M 7
M 9
M 10
M 11
M 11a
M 12
M 13
M 14
M 15
M 16
M 17
M 18
M PS1
B 8
