
Proj. tymczasowy rurociąg scieków DN800 PE

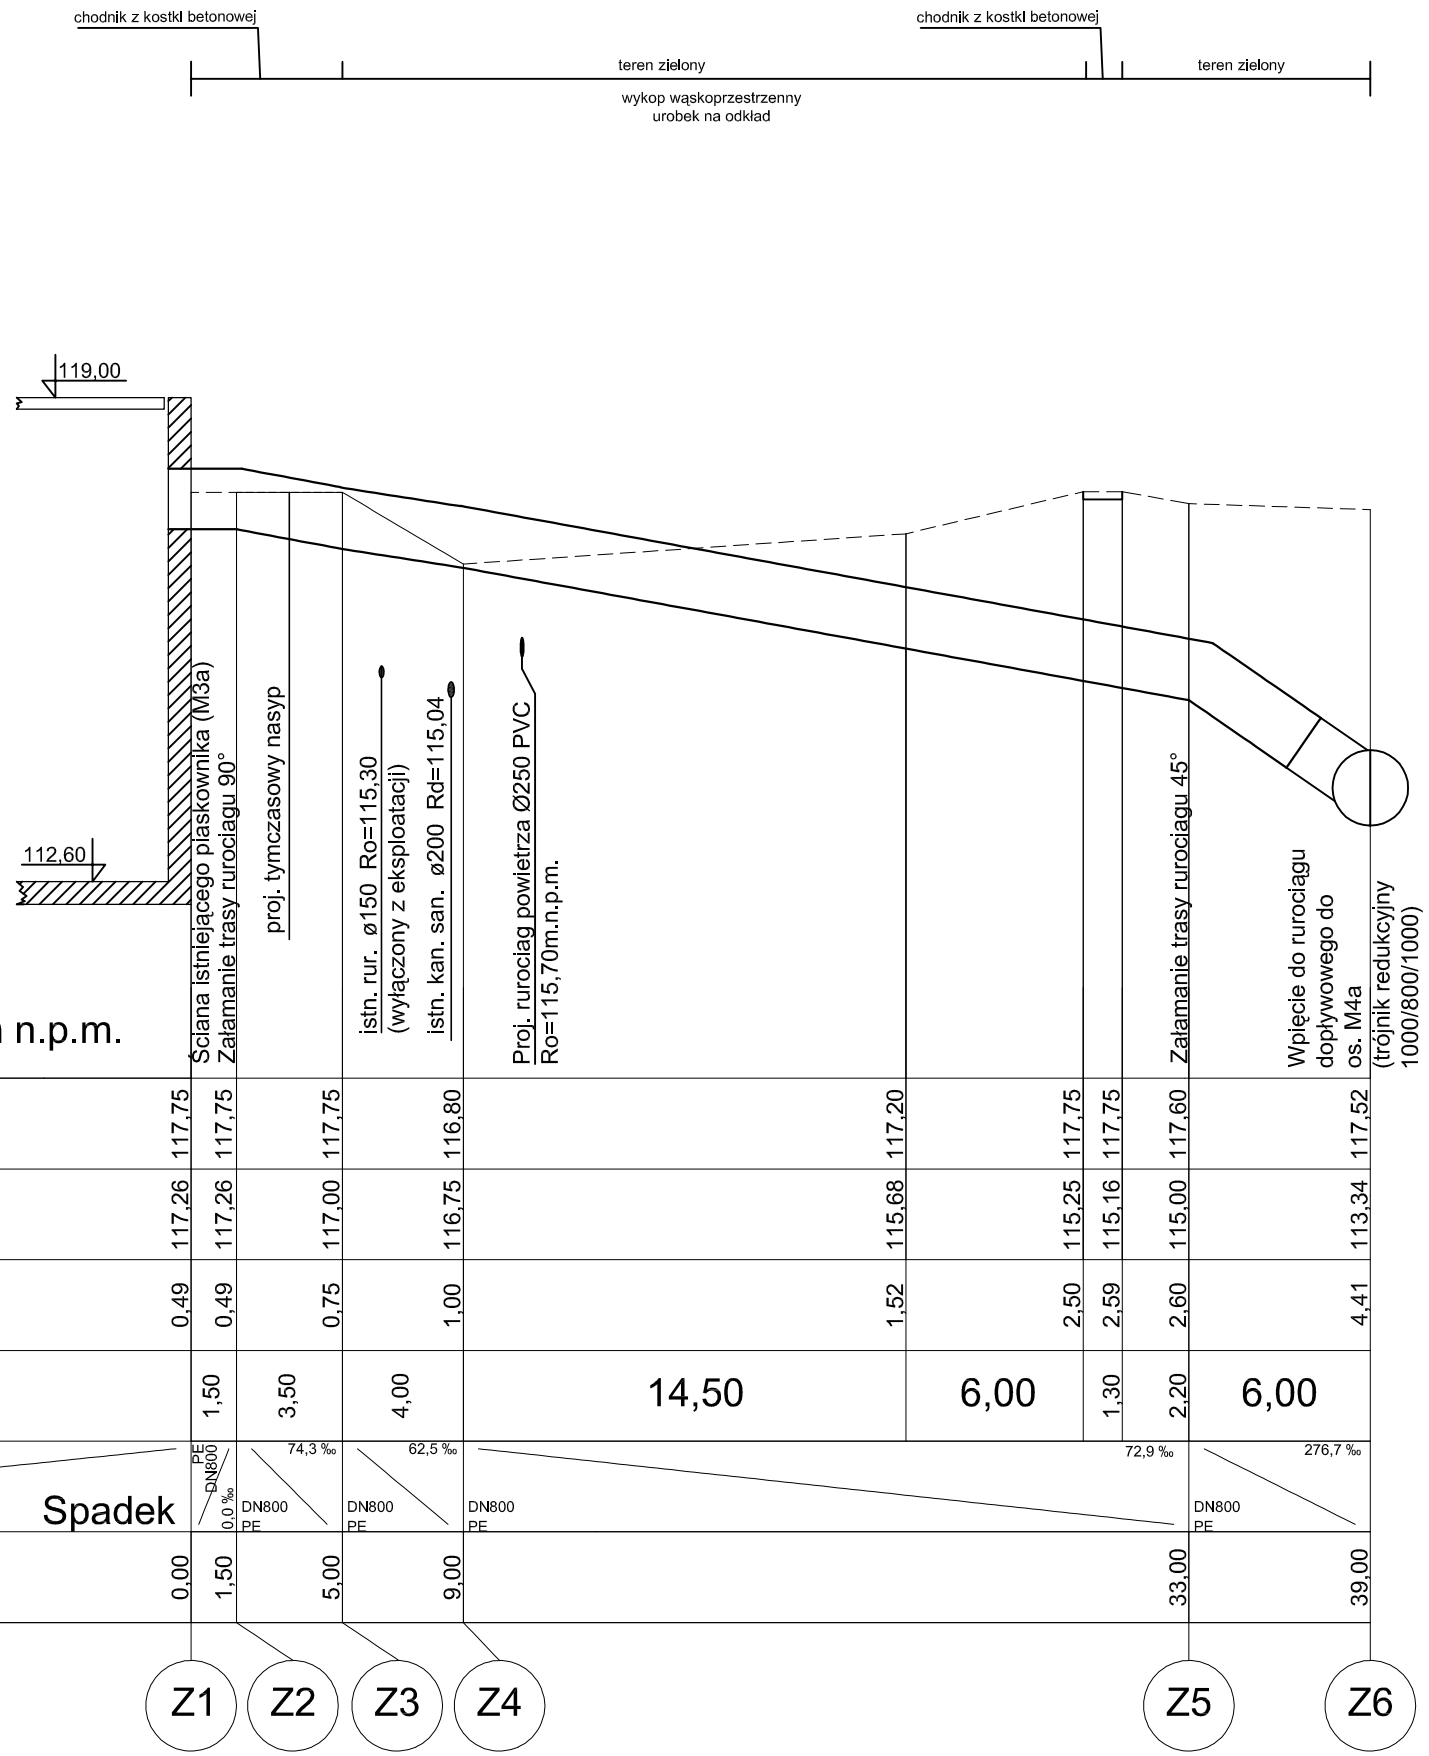

Poziom porównawczy 110,00 m n.p.m.

| | | |