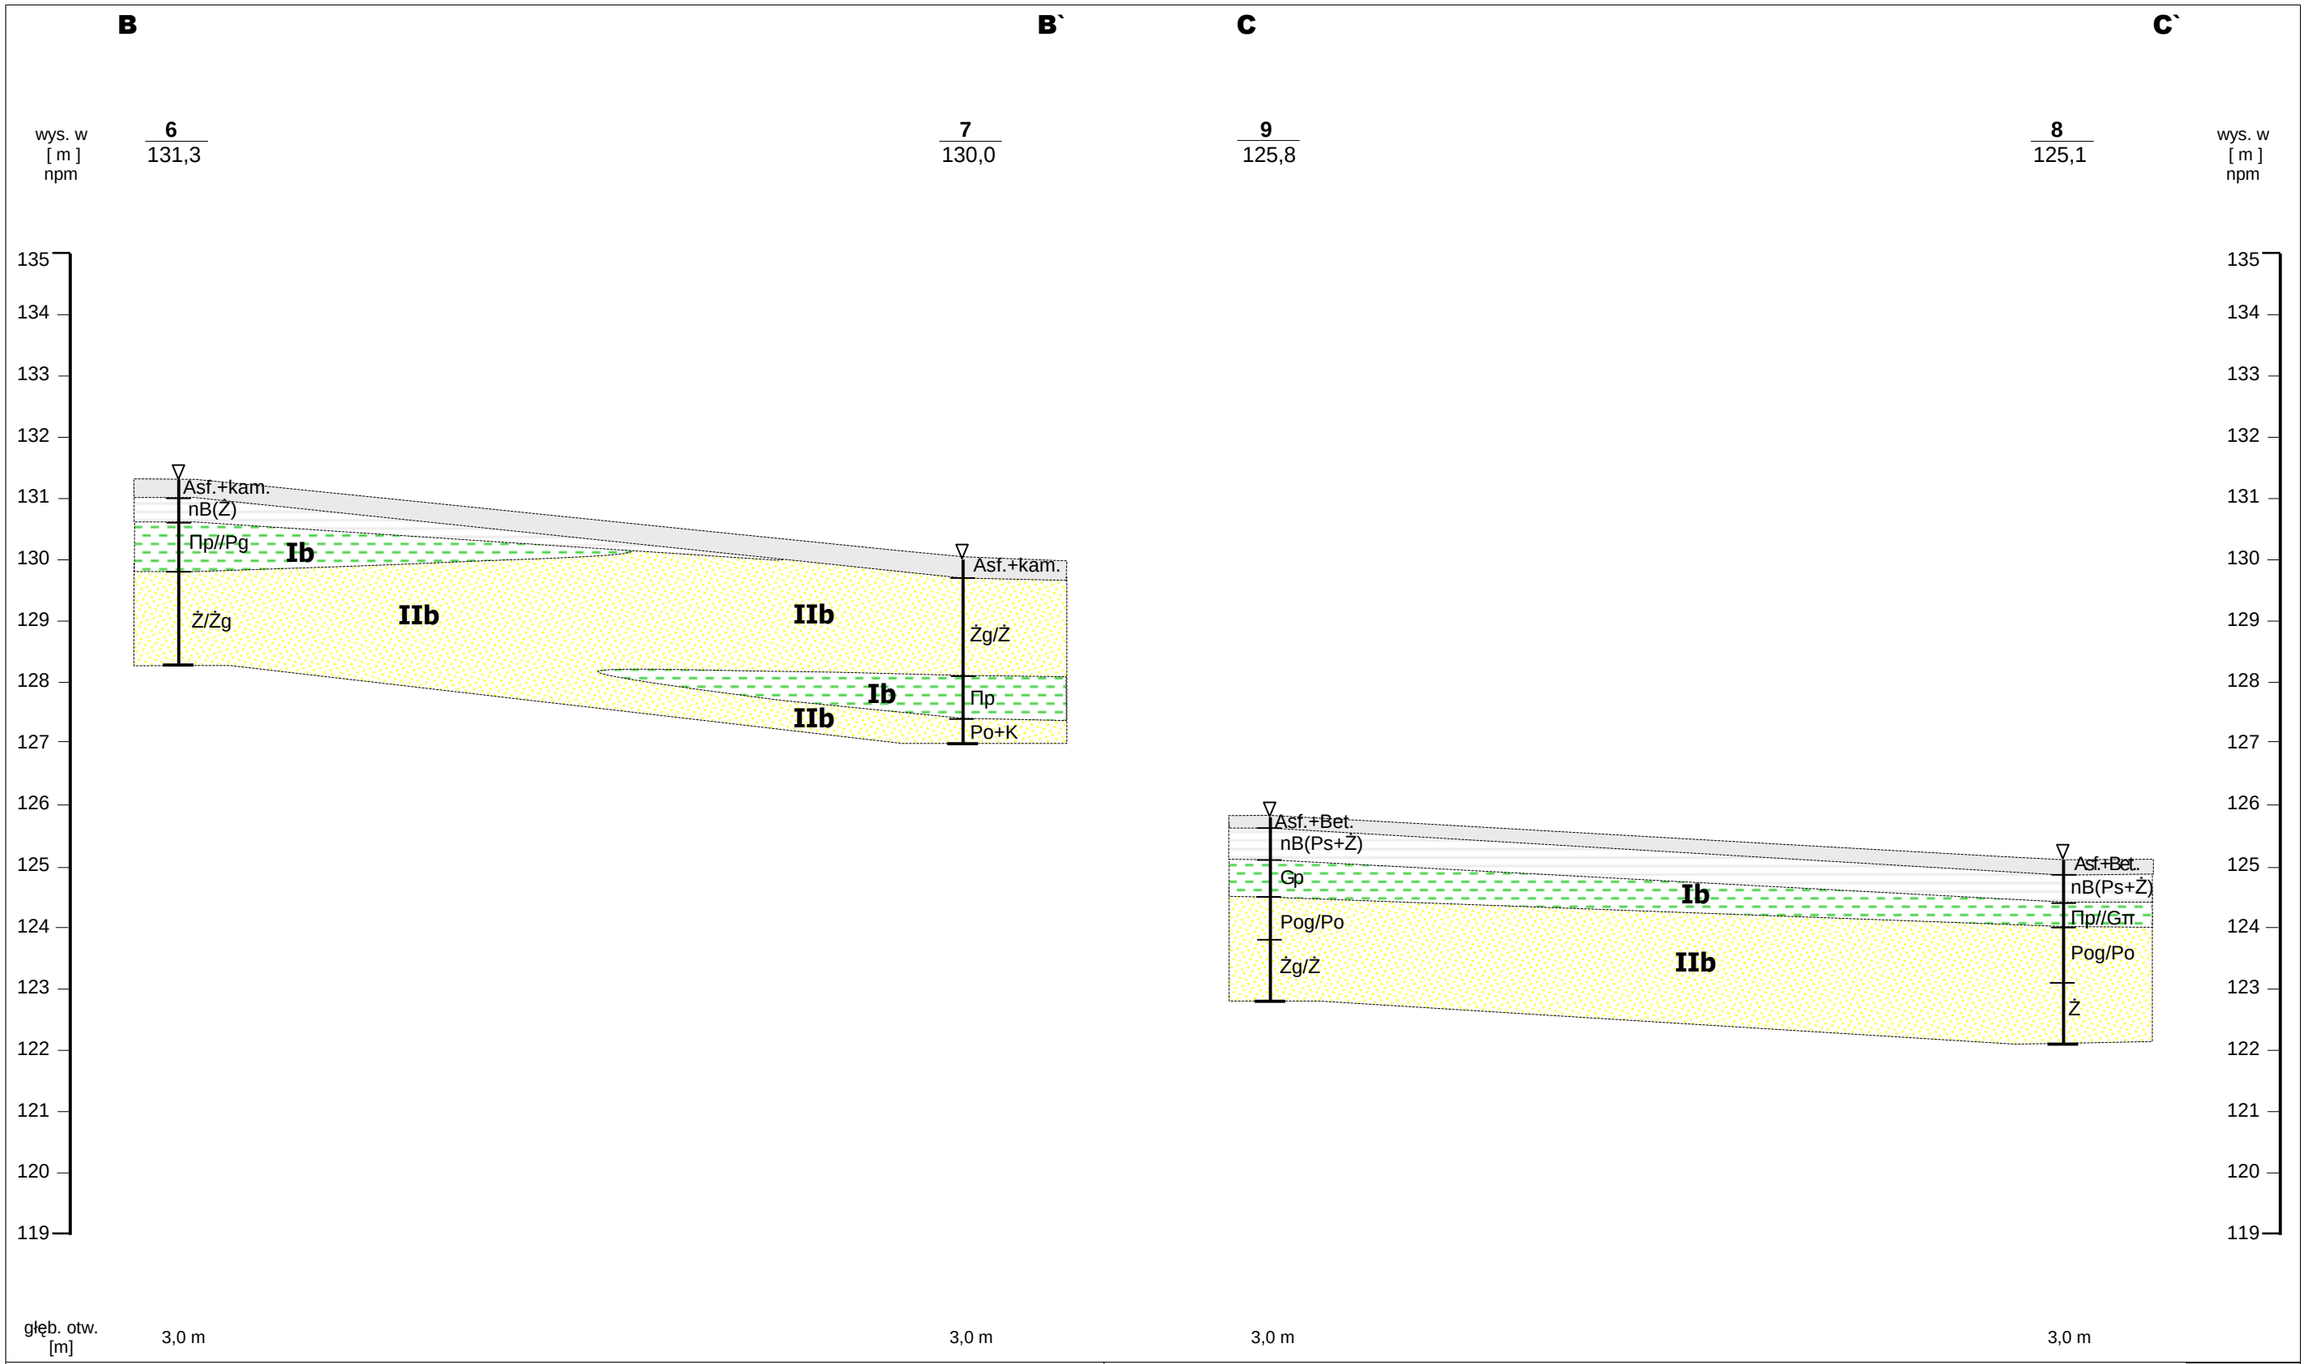


LEGNICA REJON UL. JAWORZYŃSKIEJ
ODC. HANDLOWA-JAWORZYŃSKA
PRZEKROJE GEOTECHNICZNE B___B`, C___C`
SKALA 1:1000/100 ZAŁ. GRAF. NR 4.2