


PRZEKRÓJ B-B

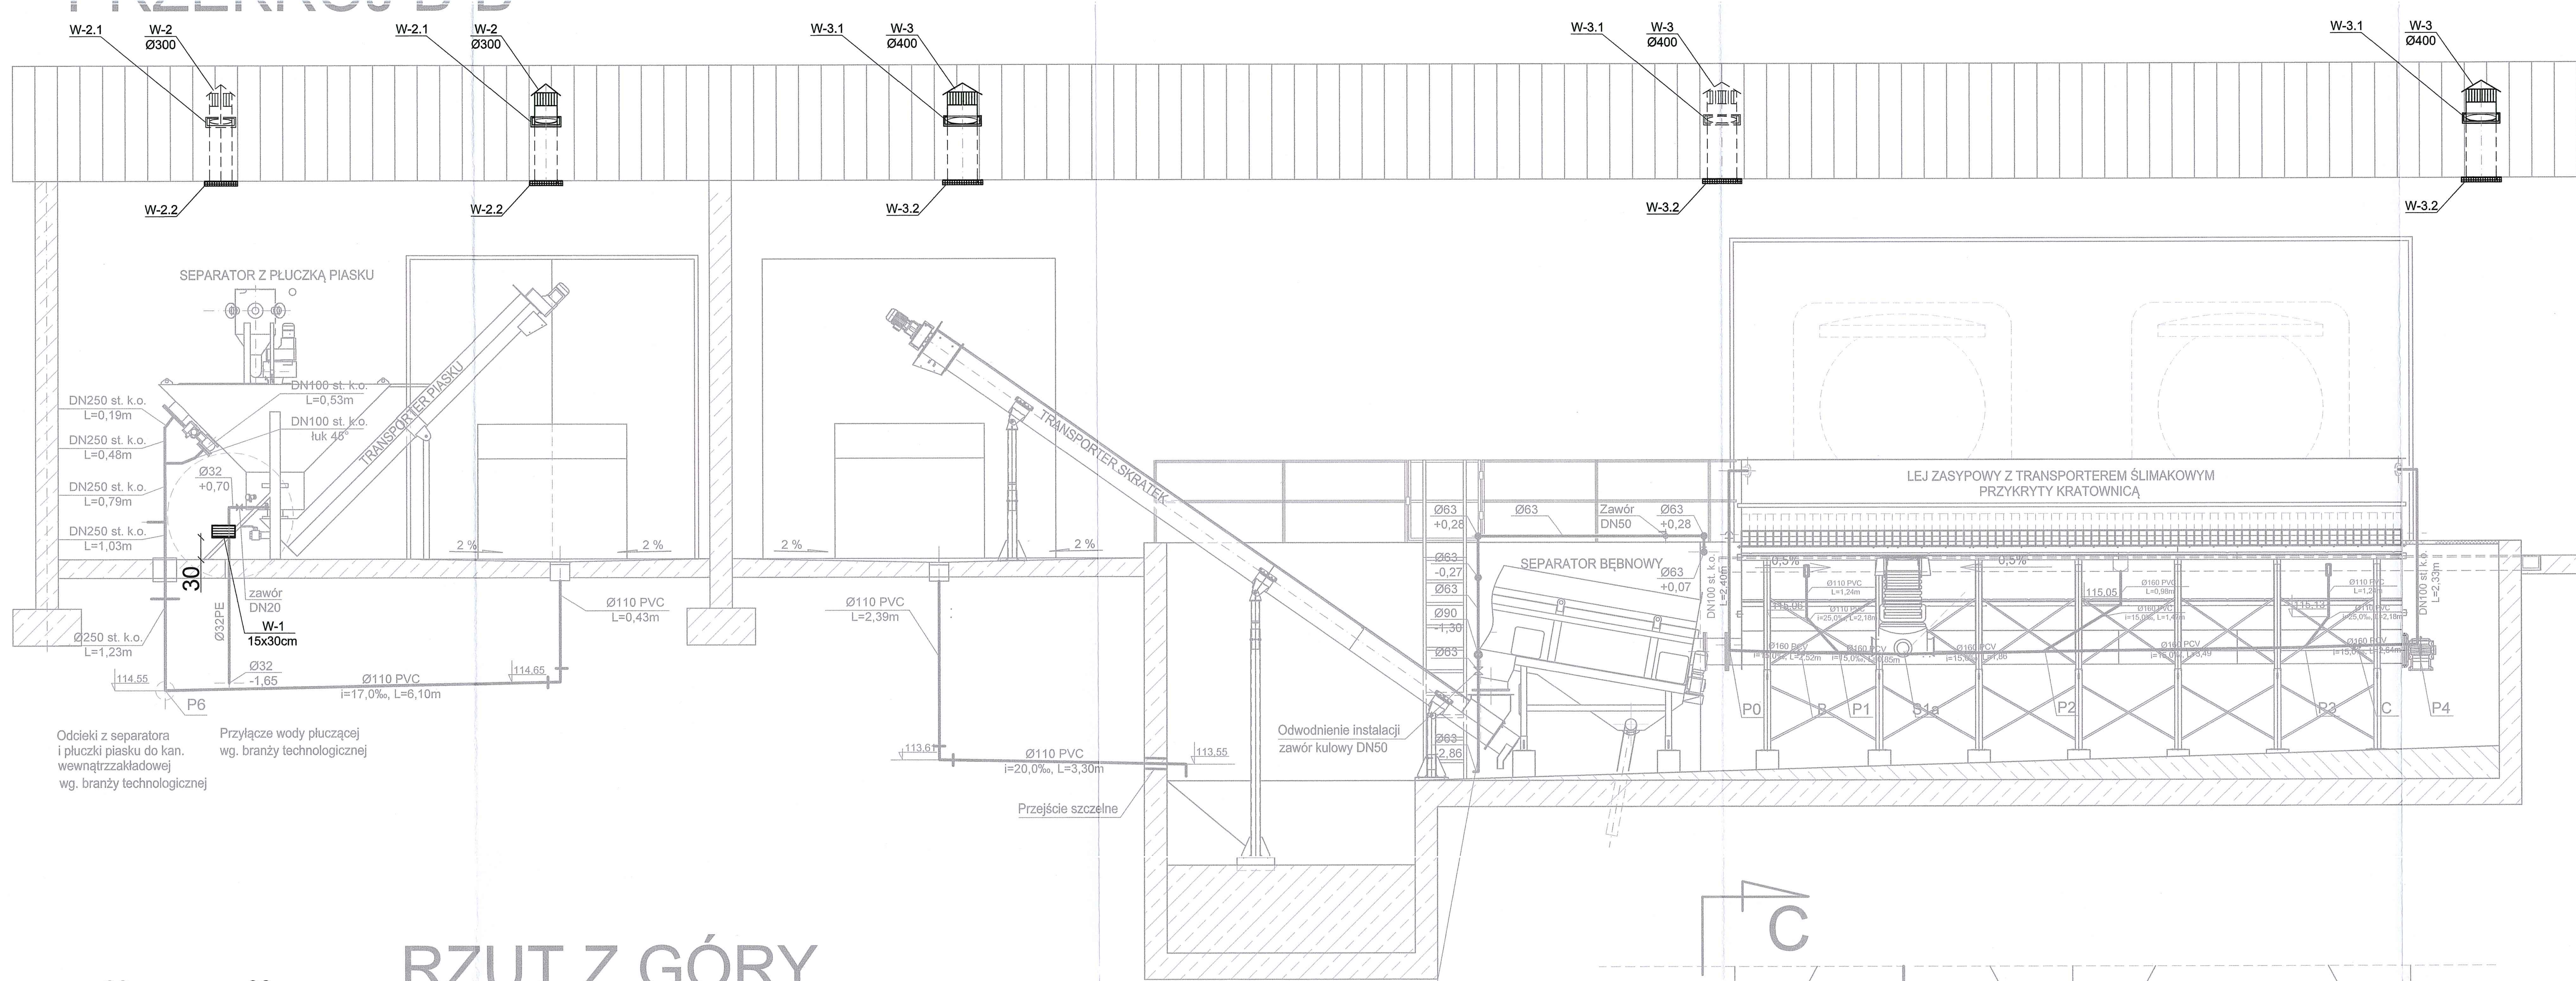

PRZEKRÓJ C-C

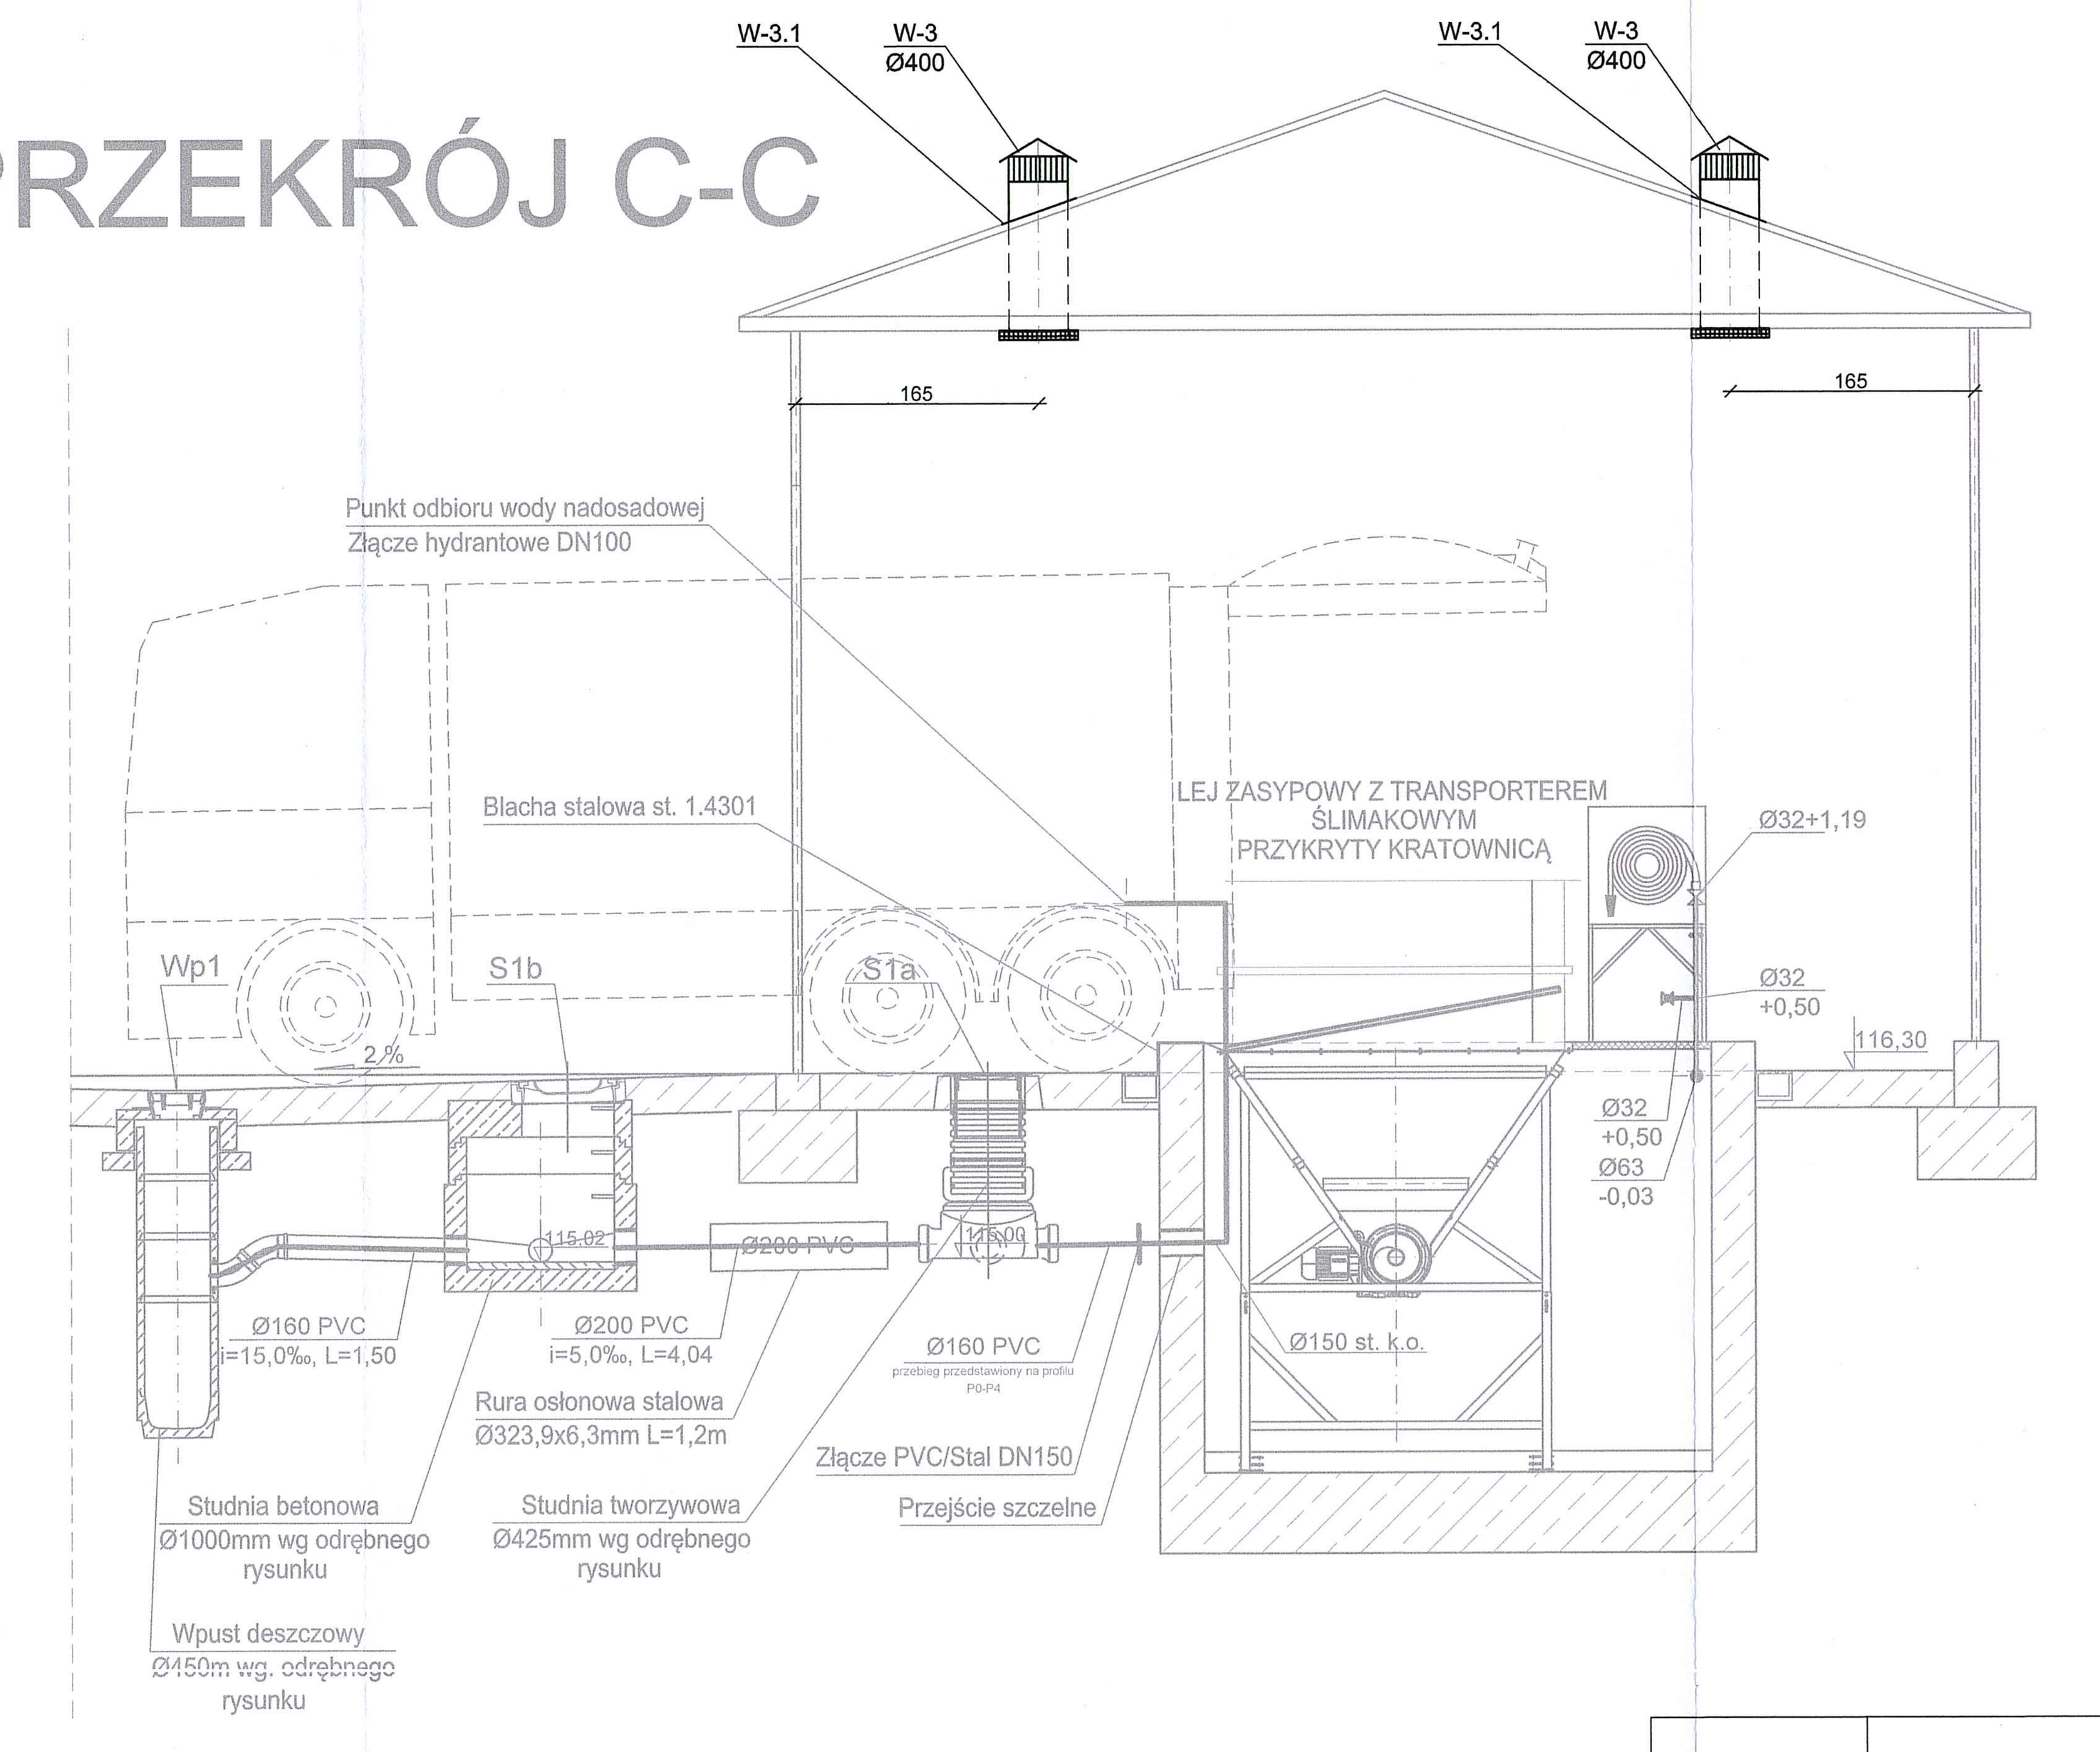


RZUT Z GÓRY

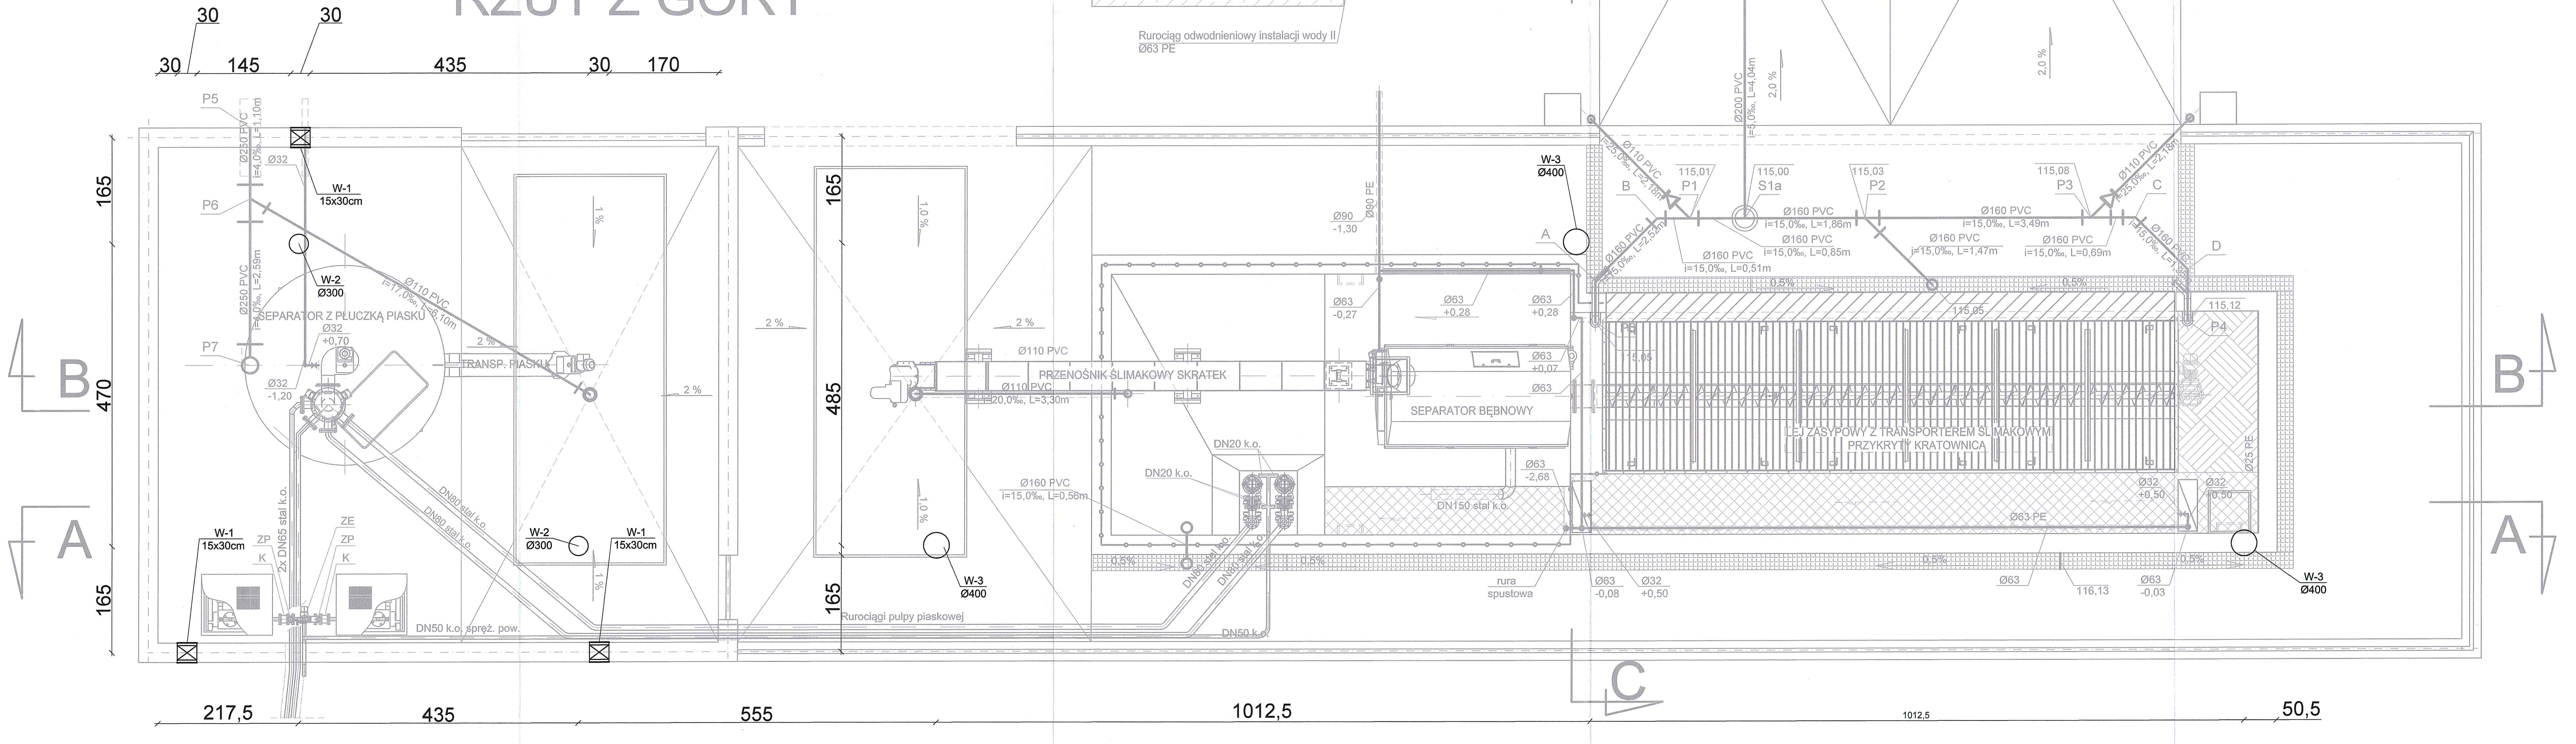

Oznaczenie	Nazwa elementu	Szt.	Materiał
W-1	Kratka wentylacyjna 15x30cm	3	Stal 1.4301 kwasoodporna
W-2	Kominek wentylacyjny Ø300	2	Stal 1.4301 kwasoodporna
W-3	Kominek wentylacyjny Ø400	3	Stal 1.4301 kwasoodporna
W-2.1	Podstawa dachowa kątowa dla Ø300	2	Blacha ocynkowana
W-3.1	Podstawa dachowa kątowa dla Ø400	3	Blacha ocynkowana
W-2.2	Kratka wentylacyjna Ø300	2	Stal 1.4301 kwasoodporna
W-3.2	Kratka wentylacyjna Ø400	3	Stal 1.4301 kwasoodporna

PRZEKRÓJ A-A

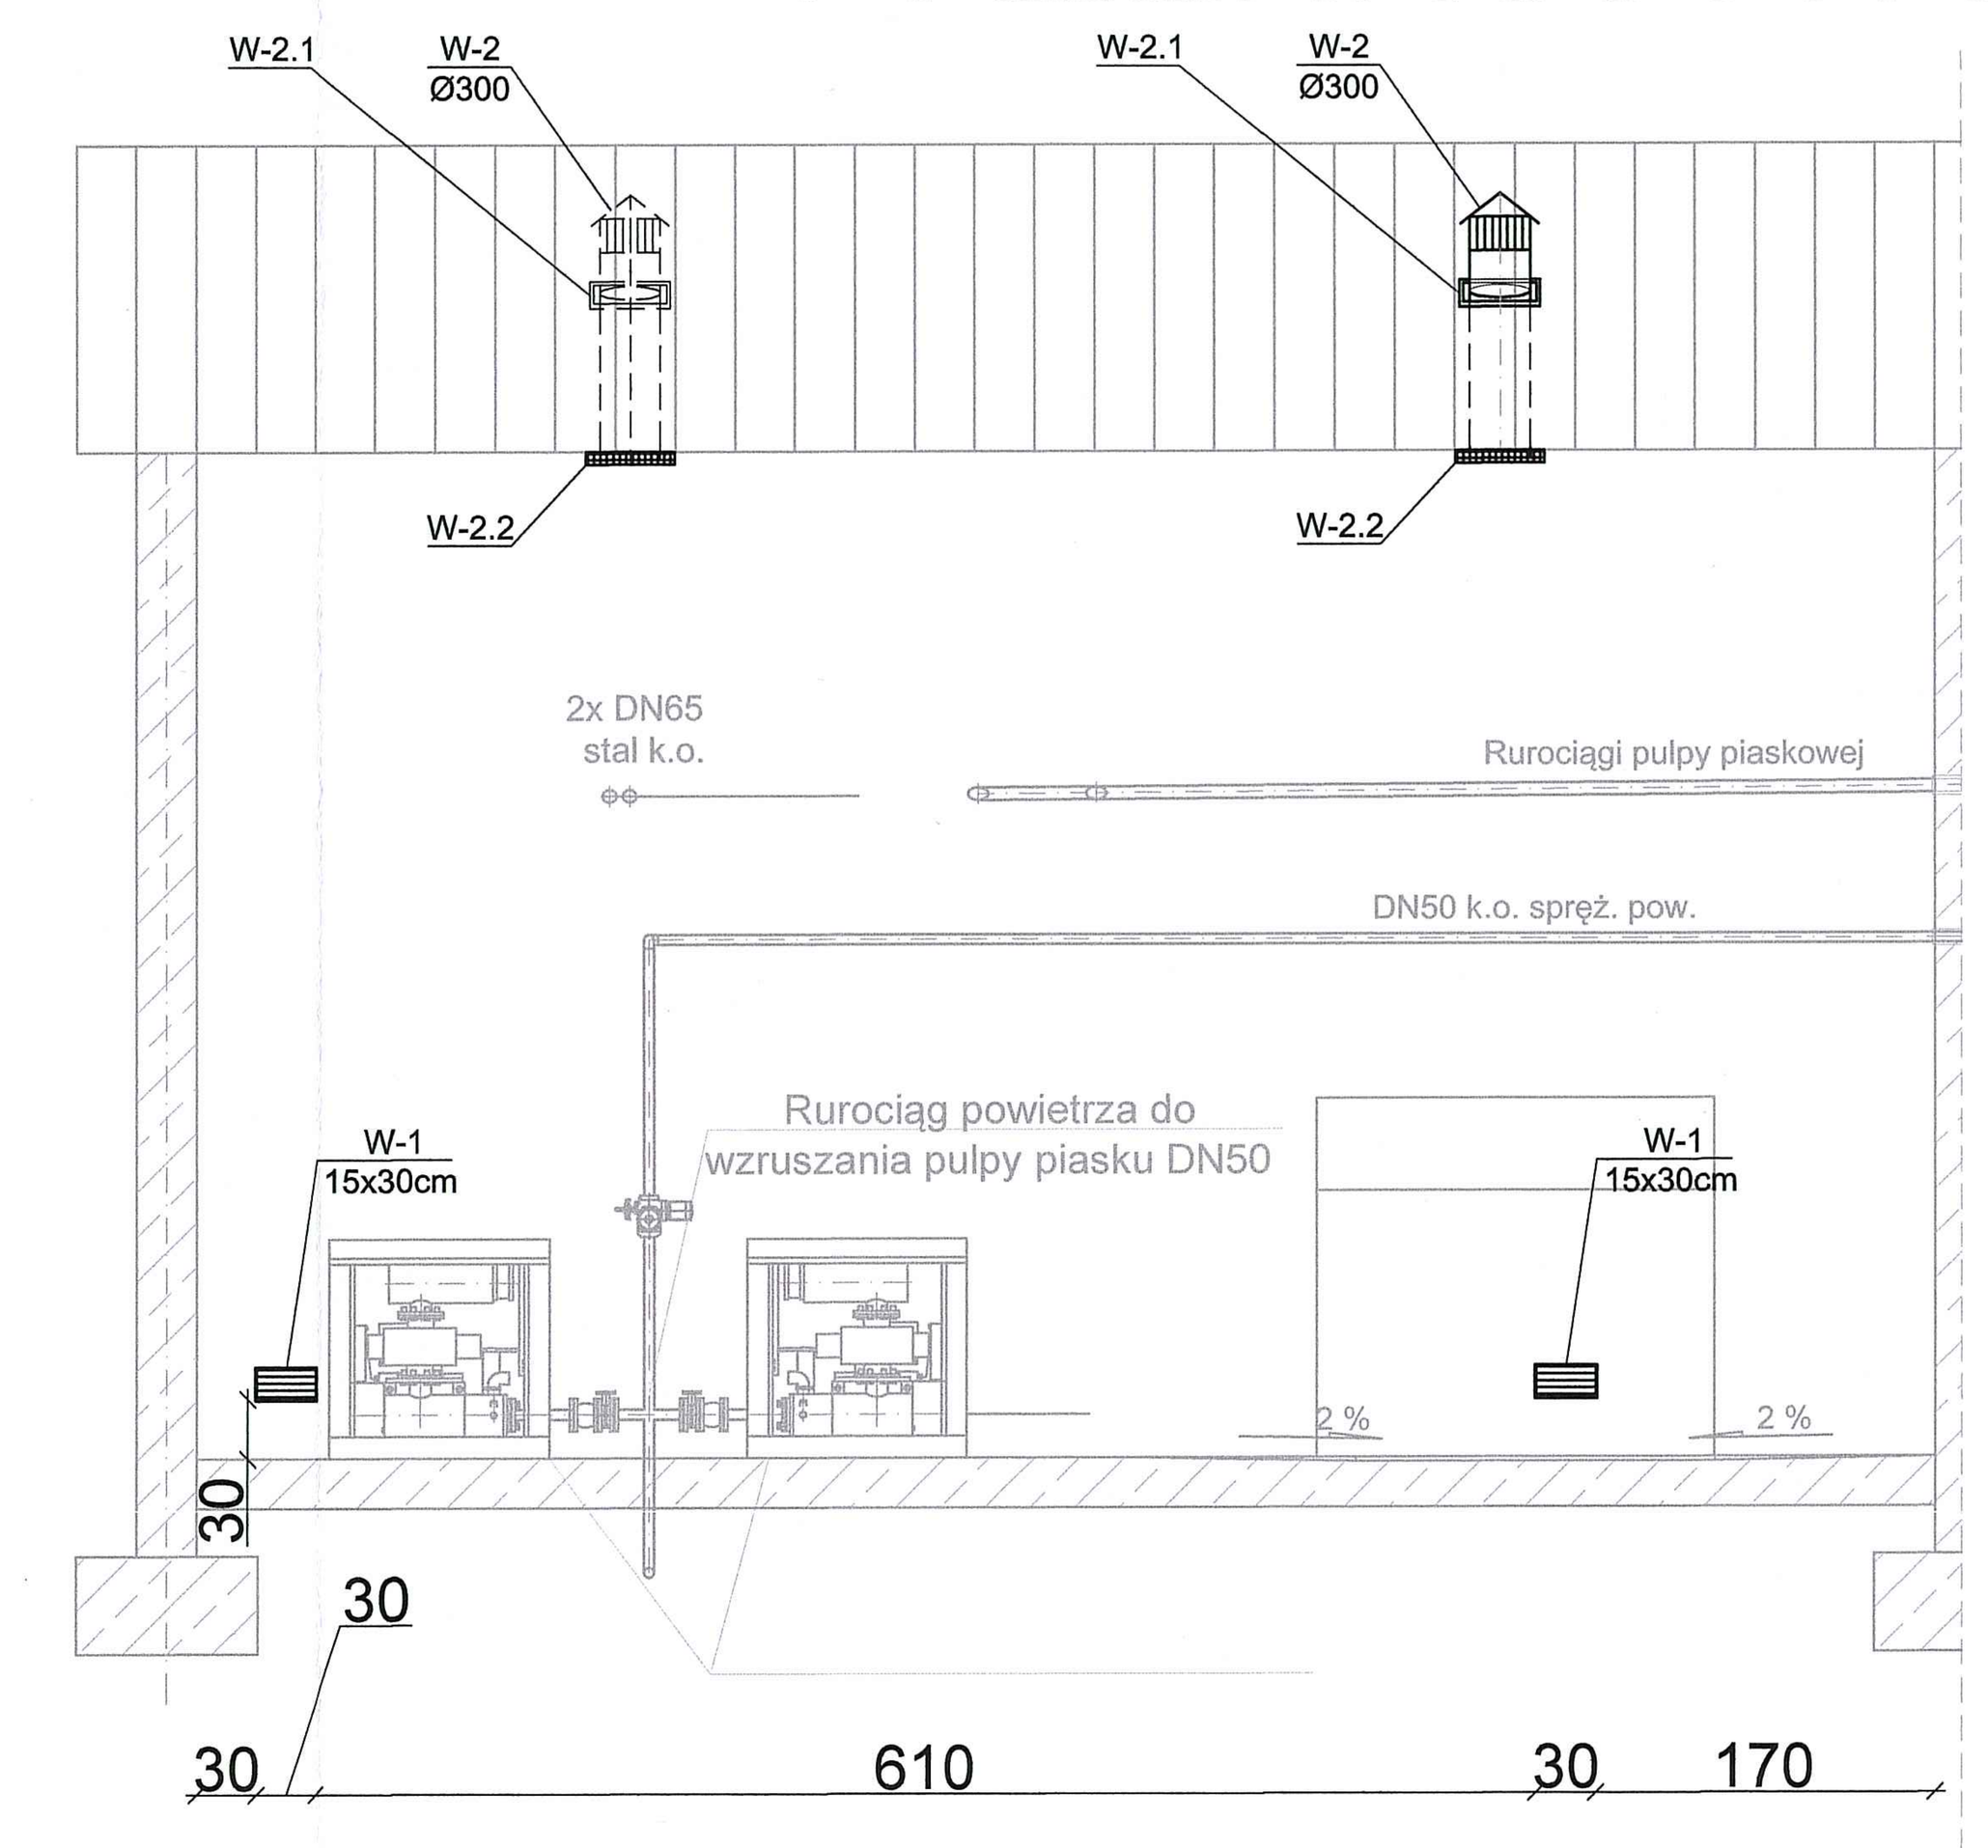

URZĄD MIASTA LEGNICA
Wydział Gospodarki Przestrzennej
Architektury i Budownictwa

Zaopiniowano ... bezpieczeństwa ... oraz wymaganiami ergonomii:
1) bez zastrzeżeń
2) z zastrzeżeniami w załączonej opinii
mgr inż. Elżbieta Owczarz
Rzeczoznawca ds. bezpieczeństwa i higieny pracy nr upr. GIP 464/00
Lp. opinii 128/14
Data 26.08.2014
Zielona Góra, Węgierska 24/10
tel. (068) 323 13 21

RZECZOZNAWCA DO SPRAW ZABEZPIECZEŃ PRZECIWPOŻAROWYCH
Zgodność projektu z wymaganiami ochrony przeciwpożarowej stwierdzam
bez uwag
z uwagami

ul. Sikorskiego 19,
65-454 Zielona Góra
tel:(68) 451-85-86
e-mail: sekretariat@esko.org.pl

ESKO CONSULTING

Obiekt:	"Przebudowa i rozbudowa Oczyszczalni Ścieków w Legnicy w części ściekowej"		Skala 1:50
Tytuł rys.:	Punkt przyjmowania wozów specjalistycznych - projektowana wentylacja		nr rys. 7
Projektował:	mgr inż. Bożena Baczmańska	nr upr. 21/2001/GW	podpis: 06.2014
Opracował:	mgr inż. Adam Ceglarek		podpis: 06.2014
	mgr inż. Zofia Szajna		podpis: 06.2014
Sprawdził:	mgr inż. Karol Tarczyński	LBS/0018/POOS/12	podpis: 06.2014

168