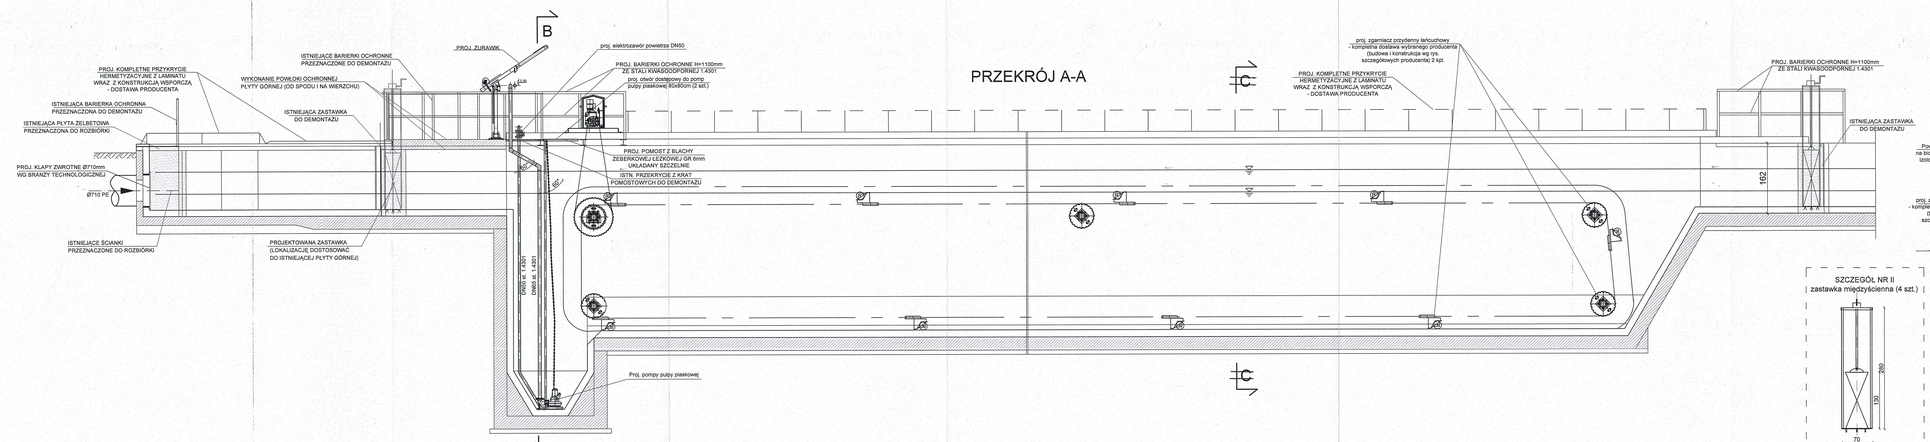

PRZEKRÓJ A-A
B
C
PROJ. ŻURAWIK
ISTNIEJĄCE BARIERKI OCHRONNE PRZEZNACZONE DO DEMONTAŻU
PROJ. KOMPLETNE PRZYKRYCIE HERMETYZACYJNE Z LAMINATU WRAZ Z KONSTRUKCJĄ WSPORCZĄ - DOSTAWA PRODUCENTA
WYKONANIE POWŁOKI OCHRONNEJ PŁYTY GÓRNEJ (OD SPODU I NA WIERZCHU)
ISTNIEJĄCA BARIERKA OCHRONNA PRZEZNACZONA DO DEMONTAŻU
ISTNIEJĄCA PŁYTA ŻELBETOWA PRZEZNACZONA DO ROZBIÓRKI
ISTNIEJĄCA ZASTAWKA DO DEMONTAŻU
PROJ. KLAPY ZWROTNE Ø710mm WG BRANŻY TECHNOLOGICZNEJ
Ø710 PE
ISTNIEJĄCE ŚCIANKI PRZEZNACZONE DO ROZBIÓRKI
PROJEKTOWANA ZASTAWKA (LOKALIZACJĘ DOSTOSOWAĆ DO ISTNIEJĄCEJ PŁYTY GÓRNEJ)
proj. elektrozawór powietrza DN50
PROJ. BARIERKI OCHRONNE H=1100mm ZE STALI KWASOODPORNEJ 1.4301
proj. otwór dostępowy do pomp pulpy piaskowej Ø1400cm (2 szt.)
PROJ. POMOST Z BLACHY ŻEBERKOWEJ I LEŻKOWEJ GR 6mm UKŁADANY SZCZELNIE
ISTN. PRZEKRYCIE Z KRAT POMOSTOWYCH DO DEMONTAŻU
DN65 st. 1.4301
DN65 st. 1.4301
Proj. pompy pulpy piaskowej
proj. zgarniacz przydenny łańcuchowy - kompletna dostawa wybranego producenta (budowa i konstrukcja wg rys. szczegółowych producenta) 2 kpl.
PROJ. KOMPLETNE PRZYKRYCIE HERMETYZACYJNE Z LAMINATU WRAZ Z KONSTRUKCJĄ WSPORCZĄ - DOSTAWA PRODUCENTA
PROJ. BARIERKI OCHRONNE H=1100mm ZE STALI KWASOODPORNEJ 1.4301
ISTNIEJĄCA ZASTAWKA DO DEMONTAŻU
162
PRZEKRÓJ C-C B-B
PROJ. KOMPLETNE PRZYKRYCIE HERMETYZACYJNE Z LAMINATU WRAZ Z KONSTRUKCJĄ WSPORCZĄ - DOSTAWA PRODUCENTA
PROJ. POMOST Z BLACHY ŻEBERKOWEJ I LEŻKOWEJ GR 6mm UKŁADANY SZCZELNIE
proj. zasuwa odcinająca zlepce płucpizo ZH - 52 armatura izolowana termicznie
proj. elektrozawór powietrza DN50
PROJ. BARIERKI OCHRONNE H=1100mm ZE STALI KWASOODPORNEJ 1.4301
ISTNIEJĄCA SZYNA JEZDNA ZGARNIACZA POMOSTOWEGO DO DEMONTAŻU
Powietrze zlowonne na biofitr Ø110 st. k.o. izolowana termicznie
proj. zgarniacz przydenny łańcuchowy - kompletna dostawa wybranego producenta (budowa i konstrukcja wg rys. szczegółowych producenta) 2 kpl.
ISTN. PRZEKRYCIE Z KRAT POMOSTOWYCH DO DEMONTAŻU
proj. otwór dostępowy pokrycie Z bazty stykowej wiadary szczelne (wg branży konstrukcyjnej)
Powietrze do wzruszania - pulpy piaskowej DN50
Powietrze zlowonne na biofitr Ø110 PVC
proj. pompy pulpy piaskowej
590
235
30
235
DN65 st. 1.4301
DN65 st. 1.4301
DN65 st. 1.4301
DN65 st. 1.4301
Qh max
Qdśr
119,26m n.p.m.
117,75m n.p.m.
110
110
15
220
15
30
15
220
15
SZCZEGÓŁ NR II
zastawka międzyścienna (4 szt.)
280
130
70
ISTNIEJĄCE ŚCIANKI PRZEZNACZONE DO ROZBIÓRKI
proj. klapy zwrotne Ø710mm (wymiana istniejących)
PROJ. BARIERKI OCHRONNE H=1100mm ZE STALI KWASOODPORNEJ 1.4301
proj. włazy rewizyjne w pokrywach hermetyzacyjnych
Dopływ ścieków surowych proj. rurociągami Ø710 PE
ISTNIEJĄCE ŚCIANKI PRZEZNACZONE DO ROZBIÓRKI
Powietrze zlowonne na biofitr Ø110 st. k.o. izolowana termicznie
Powietrze zlowonne na biofitr Ø110 st. k.o. izolowana termicznie
Dopływ ścieków surowych proj. rurociągami Ø710 PE
proj. włazy rewizyjne w pokrywach hermetyzacyjnych 40x40 cm
ISTNIEJĄCE ŚCIANKI PRZEZNACZONE DO ROZBIÓRKI
proj. klapy zwrotne Ø710mm (wymiana istniejących)
Dopływ ścieków surowych proj. rurociągami Ø710 PE
ISTNIEJĄCA PŁYTA ŻELBETOWA PRZEZNACZONA DO ROZBIÓRKI
Proj. rurociąg sprężonego powietrza do wzruszania pulpy piaskowej
Proj. rurociągi pulpy piaskowej do hali separatora i płuczki piasku
PROJ. ŻURAWIK
PROJ. BARIERKI OCHRONNE H=1100mm ZE STALI KWASOODPORNEJ 1.4301
PROJ. POMOST Z BLACHY ŻEBERKOWEJ I LEŻKOWEJ GR 6mm UKŁADANY SZCZELNIE
proj. otwór dostępowy do pomp pulpy piaskowej z włazem Ø1400cm
proj. otwór dostępowy do pomp pulpy piaskowej z włazem Ø1400cm
ISTNIEJĄCA SZYNA JEZDNA ZGARNIACZA POMOSTOWEGO DO DEMONTAŻU
ISTNIEJĄCA SZYNA JEZDNA ZGARNIACZA POMOSTOWEGO DO DEMONTAŻU
Powietrze zlowonne na biofitr Ø110 PVC
Powietrze zlowonne na biofitr Ø110 PVC
PROJ. KOMPLETNE PRZYKRYCIE HERMETYZACYJNE Z LAMINATU WRAZ Z KONSTRUKCJĄ WSPORCZĄ - DOSTAWA PRODUCENTA
proj. zgarniacz przydenny łańcuchowy - kompletna dostawa wybranego producenta (budowa i konstrukcja wg rys. szczegółowych producenta) 2 kpl.
PROJ. BARIERKI OCHRONNE H=1100mm ZE STALI KWASOODPORNEJ 1.4301
ISTNIEJĄCA ZASTAWKA DO DEMONTAŻU
Powietrze zlowonne na biofitr Ø110 st. k.o. izolowana termicznie
proj. zgarniacz przydenny łańcuchowy - kompletna dostawa wybranego producenta (budowa i konstrukcja wg rys. szczegółowych producenta) 2 kpl.
proj. otwór dostępowy w pokrywach hermetyzacyjnych 100x80cm
PROJ. BARIERKI OCHRONNE H=1100mm ZE STALI KWASOODPORNEJ 1.4301
PROJ. BARIERKI OCHRONNE H=1100mm ZE STALI KWASOODPORNEJ 1.4301
ISTNIEJĄCA PŁYTA ŻELBETOWA PRZEZNACZONA DO ROZBIÓRKI
PROJ. BARIERKI OCHRONNE H=1100mm ZE STALI KWASOODPORNEJ 1.4301
DN65 st. 1.4301
DN65 st. 1.4301
DN65 st. 1.4301
DN65 st. 1.4301
A
187
200
20
295
295
295
295
160
160
100
100
100