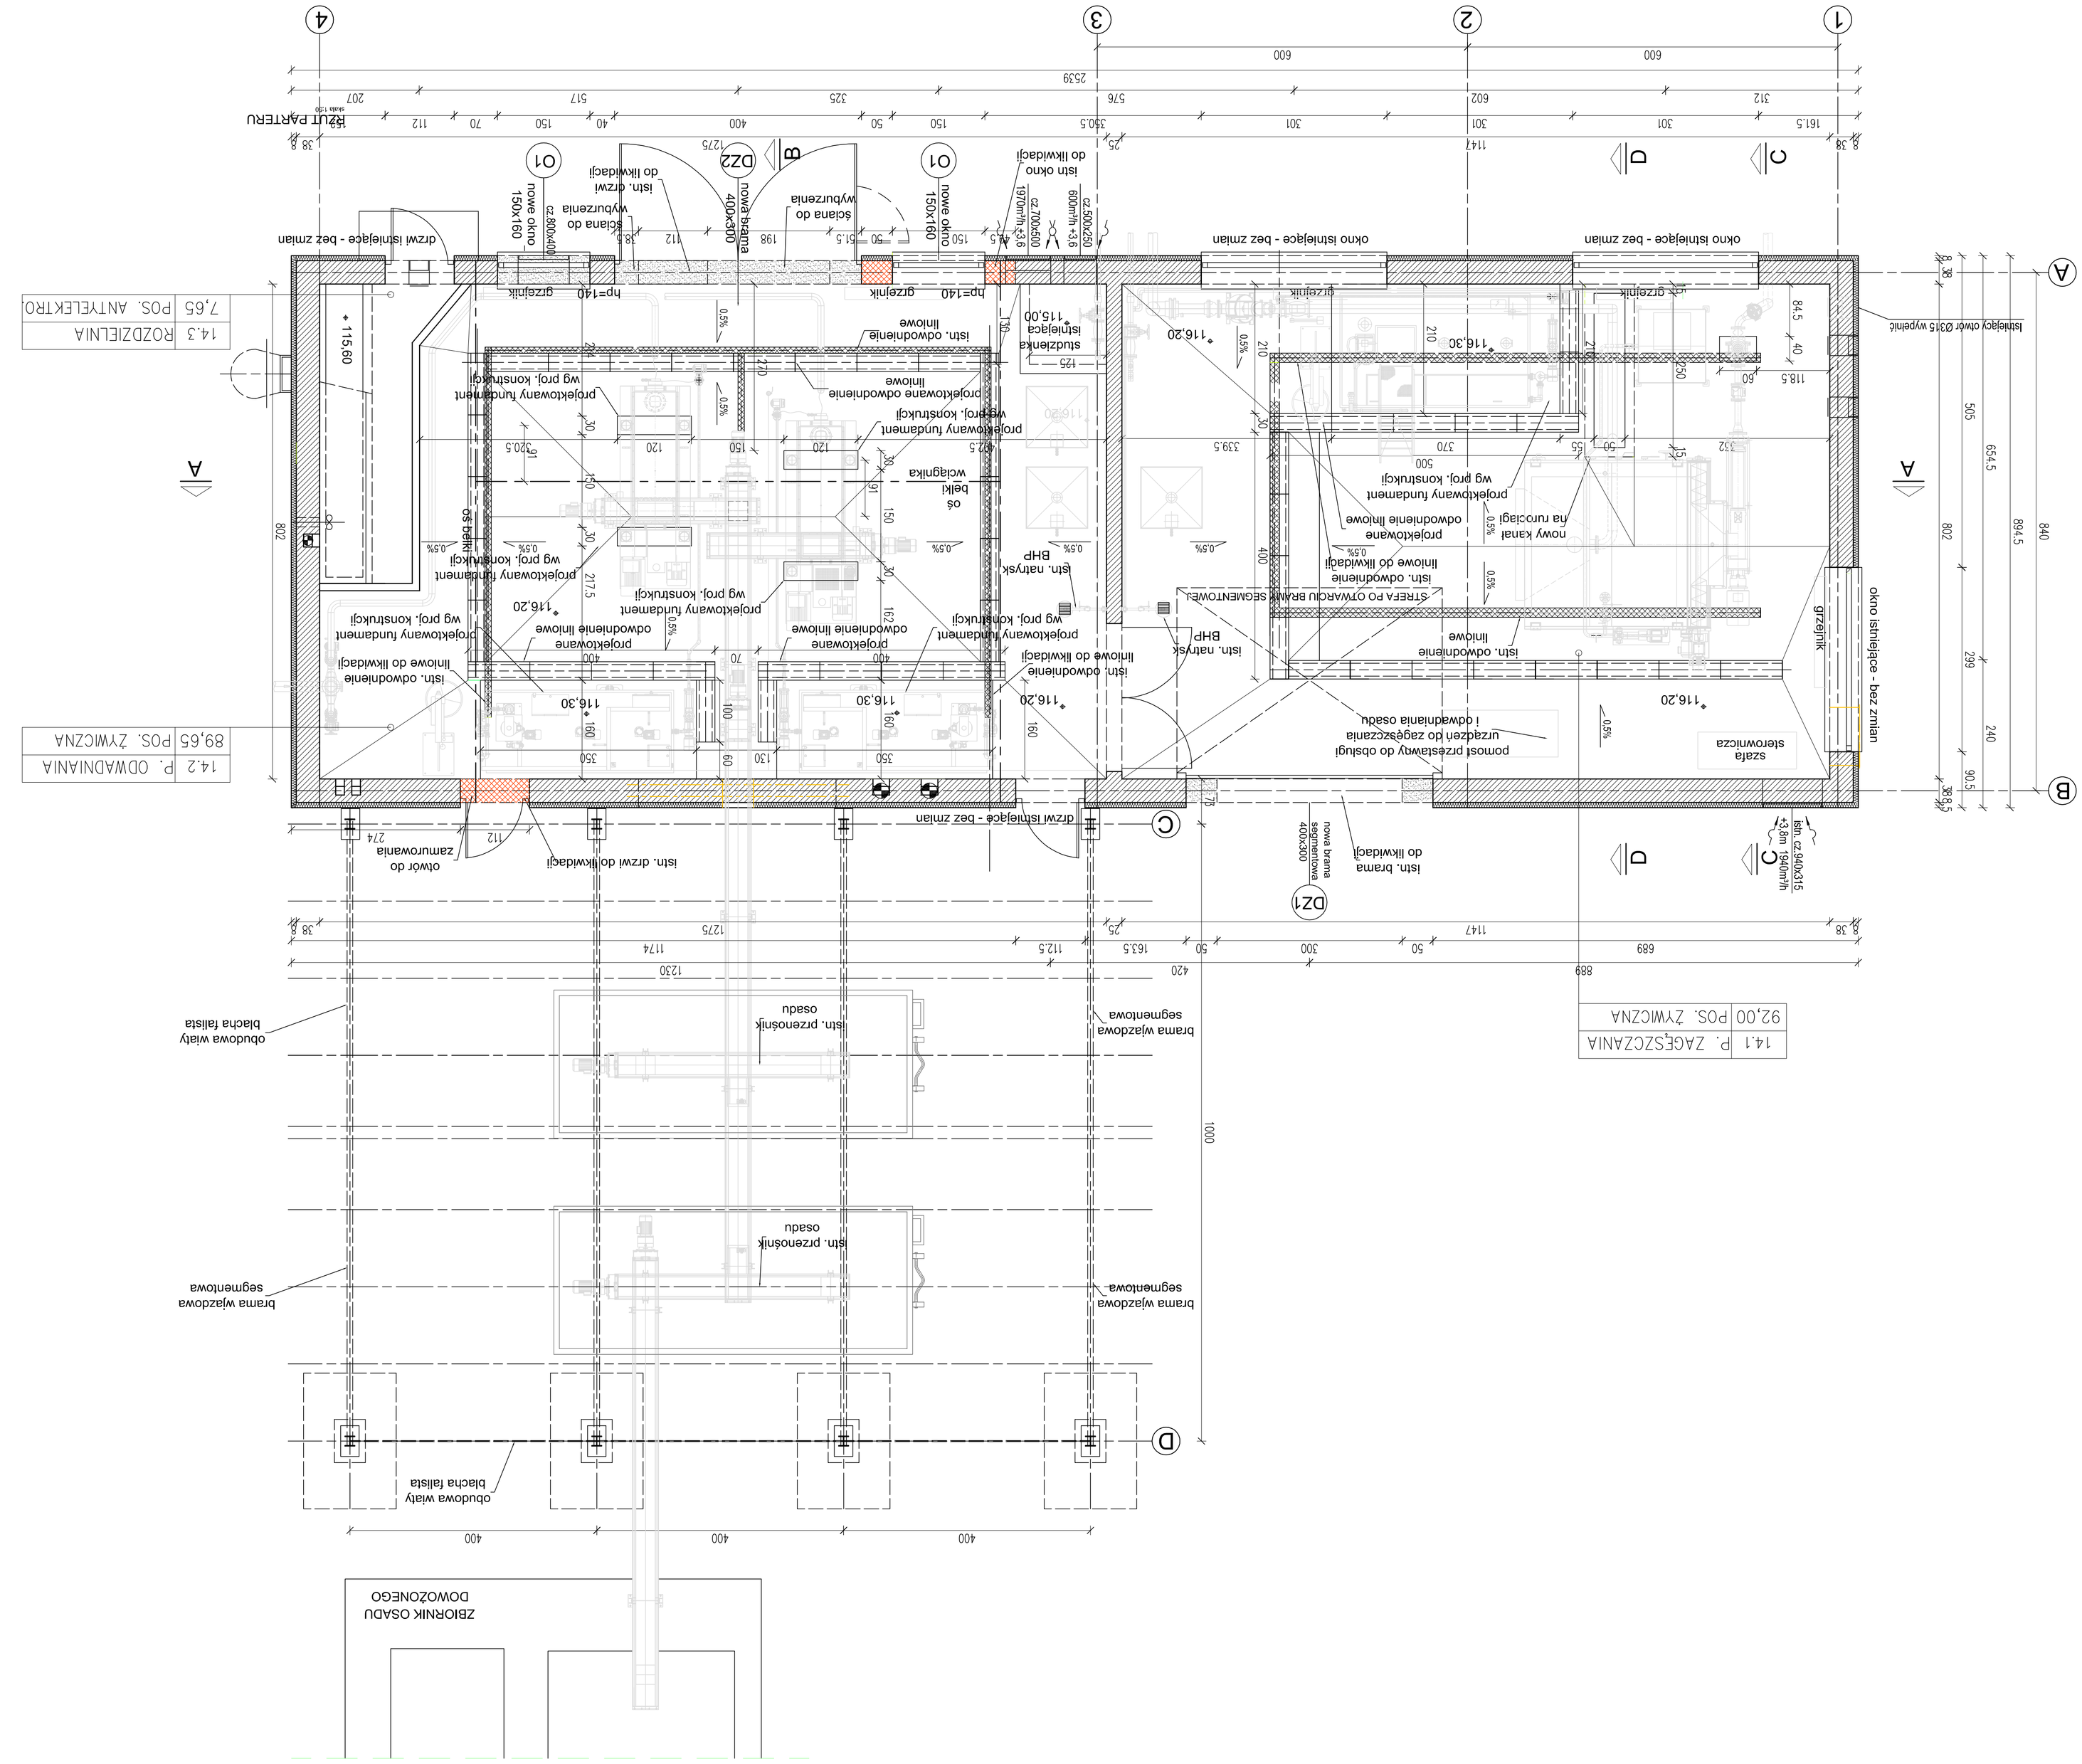

1
2
3
4
A
B
C
D
DZ1
DZ2
DZ3
DZ4
RZUT PARTERU
okno istniejące - bez zmian
istniejący otwór Ø315 wyplenić
grzejnik
szafa sterownicza
pomost przesławny do obsługi urządzeń do zagęszczania i odwadniania osadu
STREFA PO OTWARCIU RAMY SEGMENTOWEJ
nowy kanał na rurociągi
projektowane linlowe odwodnienie
istn. odwodnienie linlowe do likwidacji
projektowany fundament wg proj. konstrukcji 500
istn. odwodnienie linlowe
istn. natrysk BHP
projektowany fundament wg proj. konstrukcji
istn. odwodnienie linlowe do likwidacji
projektowane odwodnienie linlowe
projektowany fundament wg proj. konstrukcji
istn. drzwi do likwidacji
otwór do zamurowania 274
drzwi istniejące - bez zmian
nowa brama segmentowa 400x300
istn. brama do likwidacji
istn. rurociąg
istn. przenośnik osadu
dobudowa wiaty blacha falista
brama wjazdowa segmentowa
ZBIORNIK OSADU DOWOZONEGO
istn. drzwi do likwidacji
istn. okno do likwidacji
nowe okno 150x160
nowa brama 400x300
ściana do wyburzenia
istn. otwór do likwidacji
nowe okno 150x160 cz.800x400
istn. natrysk BHP
projektowany fundament wg proj. konstrukcji
projektowane odwodnienie linlowe
projektowany fundament wg proj. konstrukcji
projektowane odwodnienie linlowe
projektowany fundament wg proj. konstrukcji
istn. odwodnienie linlowe
istn. odwodnienie linlowe do likwidacji
projektowany fundament wg proj. konstrukcji
projektowane odwodnienie linlowe
projektowany fundament wg proj. konstrukcji
istn. odwodnienie linlowe
studzienka istniejąca 115,00
projektowany fundament wg proj. konstrukcji
projektowane odwodnienie linlowe
istn. odwodnienie linlowe
ściana do wyburzenia
istn. drzwi do likwidacji
istn. okno do likwidacji
grzejnik
grzejnik
grzejnik
os belki wciągnika
belki stropowe
hp=140
hp=140
hp=140
cz.700x500 1970mm/h 3.6
cz.500x250 600mm/h 3.6
cz.940x315 1940mm/h 3.6
115.60
116.20
116.30
116.30
116.20
116.20
116.30
0.5%
0.5%
0.5%