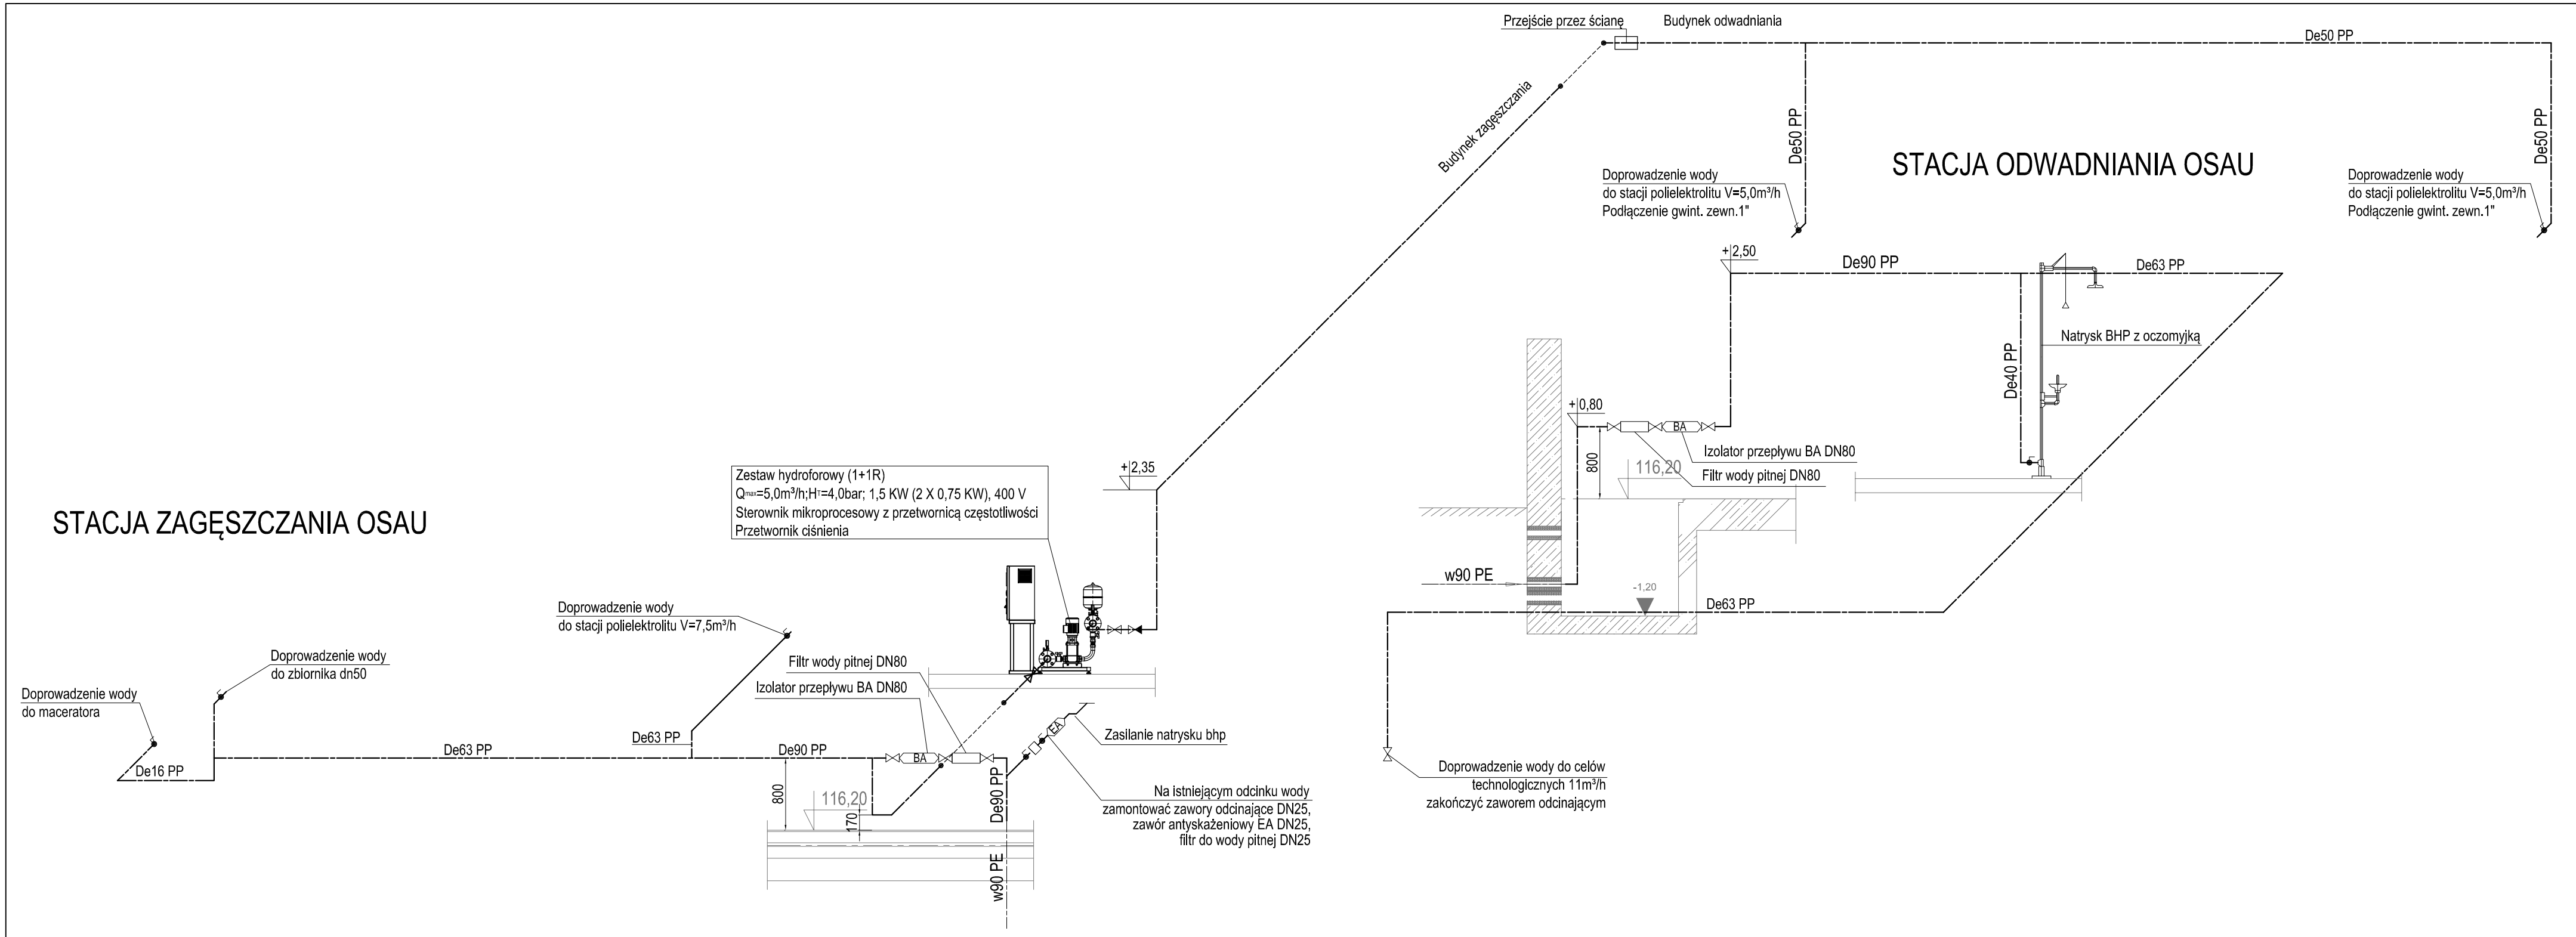


BPBK Wrocław Sp. z o.o. 52-010 Wrocław ul.Opolska 11-19 lok.1			Nr rej.	S21-11.1/2019
			Rev.	.....
Nazwa inwestycji: Aktualizacja dokumentacji przebudowy stacji odwadniania i zagęszczania osadu oraz instalacji napowietrzania bloku biologicznego w Zakładzie Oczyszczania Ścieków przy ul. Spokojnej 20 w Legnicy				
Obiekt: Stacja mechanicznego zagęszczania i odwadniania osadu - obiekt nr 14				
Tytuł rys.: Rozwinięcie instalacji wody zimnej			Skala:	1:50
Stadium: projekt wykonawczy			Nr rys.	IS-14-04
Branża: instalacje sanitarne		Nr uprawnień	Data	Podpis
Projektant: mgr inż. Daria Grzesiak Specjalność: instalacyjno-inżynieryjna		124/DOŚ/12	10.05.2019	
Asystent: mgr inż. Katarzyna Rudnicka Specjalność: instalacyjno-inżynieryjna			10.05.2019	
Sprawdzający: mgr inż. Urszula Łacina Specjalność: instalacyjno-inżynieryjna		363/84/WBPP	10.05.2019	