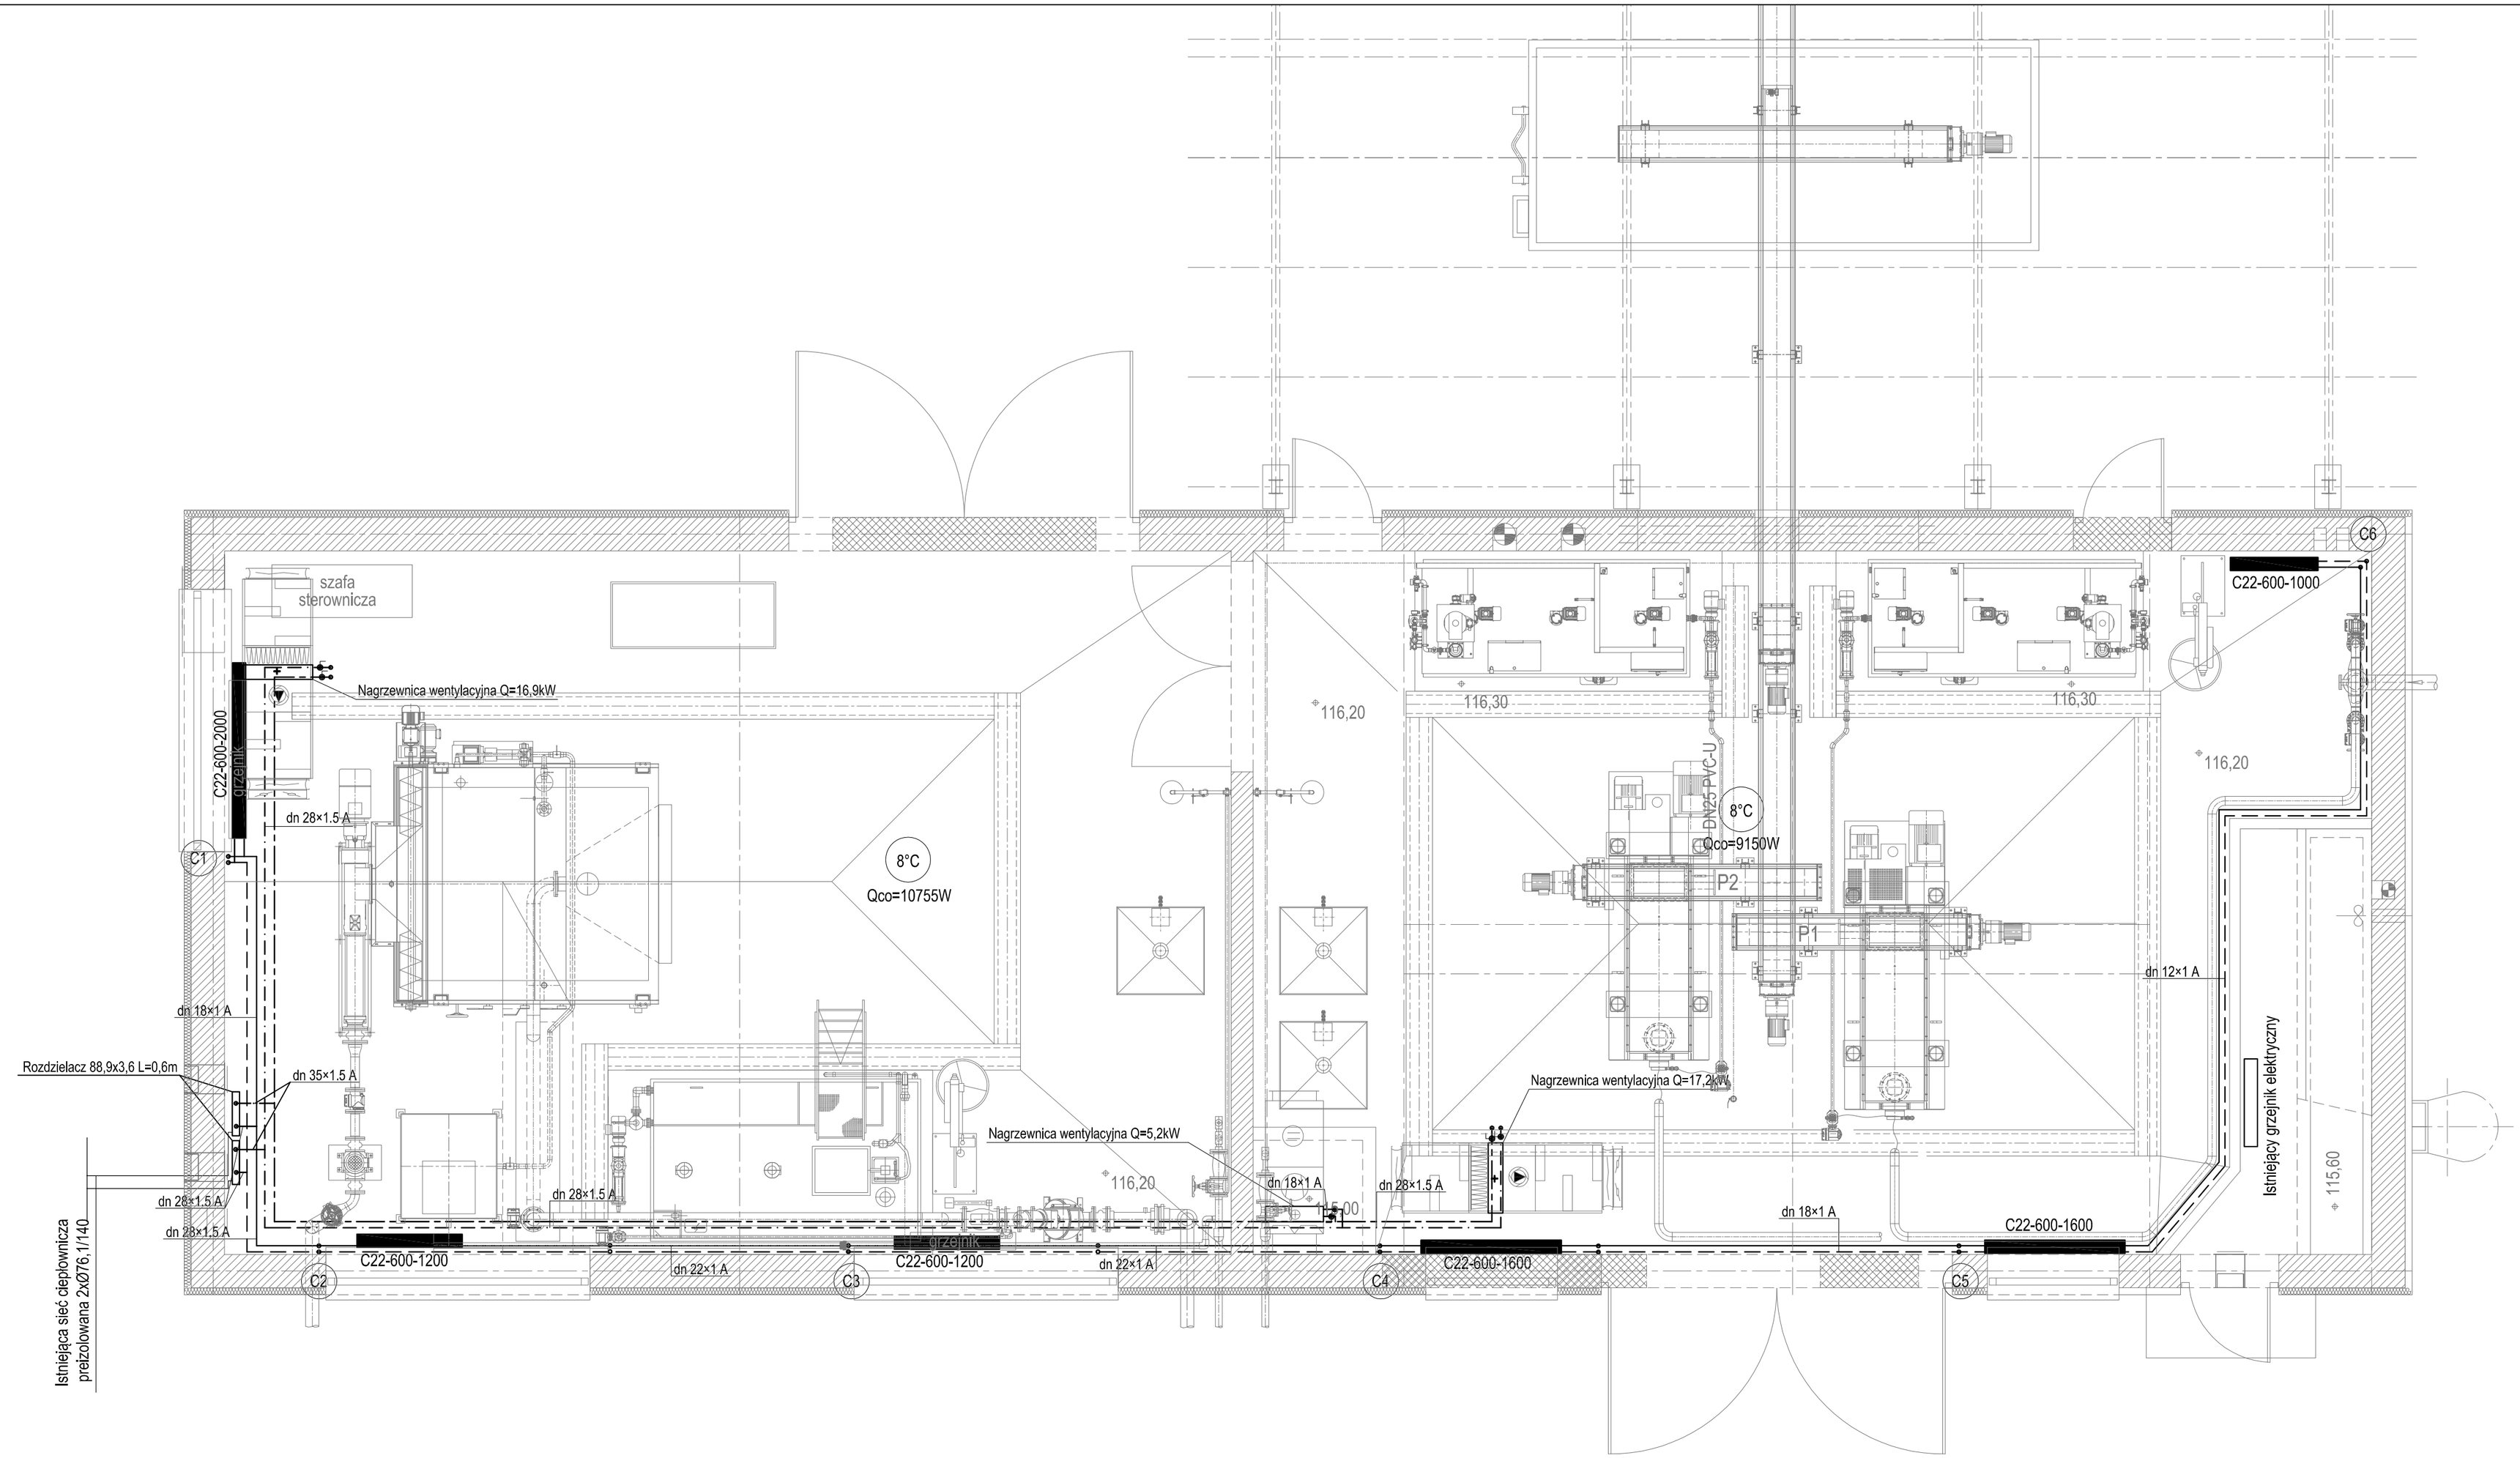


OZNACZENIA:

Instalacja ogrzewcza

Instalacja zasilenia nagrzewnicy went.

BPBK Wrocław Sp. z o.o. 52-010 Wrocław ul.Opolska 11-19 lok.1		Nr rej.	S21-11.1/2019
		Rev.	.....
Nazwa inwestycji:	Aktualizacja dokumentacji przebudowy stacji odwadniania i zageszczania osadu oraz instalacji napowietrzania bloku biologicznego w Zakładzie Oczyszczania Ścieków przy ul. Spokojnej 20 w Legnicy		
Obiekt:	Stacja mechanicznego zagęszczania i odwadniania osadu - obiekt nr 14		
Tytuł rys.	Rzut budynku - instalacja c.o. i zasilenia nagrzewnic wentylacyjnych	Skala:	1:50
Stadium:	projekt wykonawczy	Nr rys.	IS-14-05
Branża:	instalacje sanitarne	Nr uprawnień	Data / Podpis
Projektant: Specjalność:	mgr inż. Daria Grzesiak Instalacyjno-Inżynieryjna	124/DOŚ/12	10.05.2019
Asystent: Specjalność:	mgr inż. Katarzyna Rudnicka Instalacyjno-Inżynieryjna		10.05.2019
Sprawdzający: Specjalność:	mgr inż. Urszula Łacina instalacyjno-inżynieryjna	363/84/WBPP	10.05.2019